

## Постановление администрации городского округа «Город Лесной» от 03.03.2020 г. № 224

### ОБ УТВЕРЖДЕНИИ ПЕРЕЧНЯ ЗАТРАТ, УЧИТЫВАЕМЫХ ПРИ УСТАНОВЛЕНИИ ПЛАТЫ ЗА ОКАЗАНИЕ УСЛУГИ ПО ПРИСМОТРУ И УХОДУ ЗА ДЕТЬМИ В МУНИЦИПАЛЬНЫХ ОБРАЗОВАТЕЛЬНЫХ УЧРЕЖДЕНИЯХ ГОРОДСКОГО ОКРУГА «ГОРОД ЛЕСНОЙ»

В соответствии со статьей 65 Федерального закона от 29 декабря 2012 года № 273-ФЗ «Об образовании в Российской Федерации», пунктом 13 части 1 статьи 16 Закона Российской Федерации от 06 октября 2003 года № 131-ФЗ «Об общих принципах организации местного самоуправления в Российской Федерации»

#### ПОСТАНОВЛЯЮ:

1. Утвердить перечень затрат, учитываемых при установлении платы за оказание услуги по присмотру и уходу за детьми в муниципальных образовательных учреждениях городского округа «Город Лесной» (прилагается).
2. Признать утратившими силу постановление администрации городского округа «Город Лесной» от 17.12.2019 № 1415 «О внесении изменений в перечень затрат, учитываемых при установлении платы за оказание услуги по присмотру и уходу за детьми в муниципальных образовательных учреждениях городского округа «Город Лесной», утвержденный постановлением администрации городского округа «Город Лесной» от 19.08.2019 № 879».
3. Настоящее постановление опубликовать в печатном средстве массовой информации «Вестник-официальный» и разместить на официальном сайте администрации городского округа «Город Лесной» в информационно-телекоммуникационной сети «Интернет».
4. Контроль исполнения настоящего постановления возложить на заместителя главы администрации городского округа «Город Лесной» по вопросам образования, культуры и спорта Виноградову Е.А.

**С.Е.Черепанов,**  
глава городского округа «Город Лесной».

Утвержден постановлением администрации городского округа «Город Лесной» от 03.03.2020 № 224  
«Об утверждении перечня затрат, учитываемых при установлении платы за оказание услуги по присмотру и уходу за детьми в муниципальных образовательных учреждениях городского округа «Город Лесной»

### ПЕРЕЧЕНЬ ЗАТРАТ, УЧИТЫВАЕМЫХ ПРИ УСТАНОВЛЕНИИ ПЛАТЫ ЗА ОКАЗАНИЕ УСЛУГИ ПО ПРИСМОТРУ И УХОДУ ЗА ДЕТЬМИ В МУНИЦИПАЛЬНЫХ ОБРАЗОВАТЕЛЬНЫХ УЧРЕЖДЕНИЯХ ГОРОДСКОГО ОКРУГА «ГОРОД ЛЕСНОЙ»

1. Расходы на организацию питания:  
расходы на приобретение продуктов питания.
2. Расходы по организации хозяйственно-бытового обслуживания детей и прочие расходы, связанные с приобретением расходных материалов (услуг), используемых для обеспечения соблюдения воспитанниками режима дня и личной гигиены:  
услуги по стирке белья, дезинфекция мягкого инвентаря, ковровых изделий;  
приобретение товаров для хозяйственных целей (дезинфицирующие, чистящие, моющие средства, лампы, перчатки, ткань для мытья полов, уборки помещений);  
приобретение материалов для бытового обслуживания (мыло, салфетки, туалетная бумага);  
приобретение мягкого инвентаря (постельное белье, полотенца, покрывала на кровати, матрасники, одеяла, матрасы, подушки, клеенка, скатерть);  
услуги по профилактическому обследованию детей;  
приобретение медикаментов, перевязочных средств, одноразовых медицинских изделий (бахилы, маски, ватные диски, ватные палочки, памперсы, одноразовые пеленки), витаминов.
3. Сумма средств, оставшаяся после оплаты расходов, указанных в пунктах 1, 2 настоящего перечня, направляется:  
на приобретение оборудования, мебели и посуды, необходимых для организации питания, приема пищи, организации режима воспитанников;  
на приобретение оборудования и мебели, необходимых для организации стирки и ухода за постельным бельем и иными вещами;  
на приобретение и обслуживание программного обеспечения, необходимого для разработки соответствующего меню с учетом индивидуальных и возрастных особенностей детей;  
на оказание услуг по ремонту, обслуживанию и установке бытовой техники и оборудования, находящихся в помещениях пищеблока, туалетной комнаты, а также на приобретение запасных частей к данному оборудованию.  
Не допускается включение расходов на реализацию образовательной программы дошкольного образования, а также расходов на содержание недвижимого имущества муниципального дошкольного образовательного учреждения, реализующего образовательную программу дошкольного образования, в родительскую плату за присмотр и уход за ребенком.

## Постановление администрации городского округа «Город Лесной» от 03.03.2020 г. № 226

### О ВНЕСЕНИИ ИЗМЕНЕНИЙ В ПОСТАНОВЛЕНИЕ АДМИНИСТРАЦИИ ГОРОДСКОГО ОКРУГА «ГОРОД ЛЕСНОЙ» ОТ 04.02.2020 № 99 «О РАЗМЕРЕ МИНИМАЛЬНОЙ ЗАРАБОТНОЙ ПЛАТЫ»

В соответствии с постановлением Конституционного Суда Российской Федерации от 11.04.2019 № 17-П «По делу о проверке конституционности положений статьи 129, частей первой и третьей статьи 133, а также частей первой - четвертой и одиннадцатой статьи 133.1 Трудового кодекса Российской Федерации в связи с жалобой гражданина С.Ф. Жарова», постановлением Конституционного Суда Российской Федерации от 16.12.2019 № 40-П «По делу о проверке конституционности положений статьи 129, частей первой и третьей статьи 133, а также частей первой - четвертой и одиннадцатой статьи 133.1 Трудового кодекса Российской Федерации в связи с жалобой гражданина Г.П. Лукичева»

#### ПОСТАНОВЛЯЮ:

1. Внести изменения в постановление администрации городского округа «Город Лесной» от 04.02.2020 № 99 «О размере минимальной заработной платы», изложив пункт 2 указанного постановления в новой редакции:  
«2. В размер минимальной заработной платы включаются тарифная ставка, оклад (должностной оклад), а также компенсационные выплаты (доплаты и надбавки компенсационного характера) и стимулирующие выплаты (доплаты и надбавки стимулирующего характера, премии и иные поощрительные выплаты).  
Доплаты и надбавки компенсационного характера за работу в местностях с особыми климатическими условиями, в том числе в районах Крайнего Севера и приравненных к ним местностях, за выполнение работ в условиях, отклоняющихся от нормальных (при выполнении работ различной квалификации, совмещении профессий (должностей), расширении зон обслуживания, увеличении объема работы или исполнении обязанностей временно отсутствующего работника без освобождения от работы, определенной трудовым договором, сверхурочной работе, работе в ночное время, выходные и нерабочие праздничные дни), а также районный коэффициент в состав минимальной заработной платы не включаются.»
2. Настоящее постановление опубликовать в печатном средстве массовой информации «Вестник-официальный» и разместить на официальном сайте администрации городского округа «Город Лесной» в информационно-телекоммуникационной сети «Интернет».
3. Контроль исполнения настоящего постановления возложить на начальника муниципального казенного учреждения «Управление по финансам и бюджетной политике администрации городского округа «Город Лесной» Махлягину Н.А.

**С.Е.Черепанов,**  
глава городского округа «Город Лесной».

## Постановление администрации городского округа «Город Лесной» от 03.03.2020 г. № 230

### ОБ УТВЕРЖДЕНИИ СОСТАВА МЕЖВЕДОМСТВЕННОЙ КОМИССИИ ПО ПРОФИЛАКТИКЕ ЭКСТРЕМИЗМА В ГОРОДСКОМ ОКРУГЕ «ГОРОД ЛЕСНОЙ»

В связи с изменениями в составе Межведомственной комиссии по профилактике экстремизма в городском округе «Город Лесной»

#### ПОСТАНОВЛЯЮ:

1. Утвердить состав Межведомственной комиссии по профилактике экстремизма в городском округе «Город Лесной» (прилагается).
2. Признать утратившим силу постановление администрации городского округа «Город Лесной» от 31.10.2019 № 1191 «Об утверждении состава Межведомственной комиссии по профилактике экстремизма в городском округе «Город Лесной»».
3. Настоящее постановление опубликовать в печатном средстве массовой информации «Вестник-официальный» и разместить на официальном сайте администрации городского округа «Город Лесной» в информационно-телекоммуникационной сети «Интернет».
4. Контроль исполнения настоящего постановления возложить на заместителя главы администрации городского округа «Город Лесной» по режиму и безопасности Кынкурову Е.С.

**С.Е.Черепанов,**  
глава городского округа «Город Лесной».

Утвержден постановлением администрации городского округа «Город Лесной» от 03.03.2020 № 230  
«Об утверждении состава Межведомственной комиссии по профилактике экстремизма в городском округе «Город Лесной»

### СОСТАВ МЕЖВЕДОМСТВЕННОЙ КОМИССИИ ПО ПРОФИЛАКТИКЕ ЭКСТРЕМИЗМА В ГОРОДСКОМ ОКРУГЕ «ГОРОД ЛЕСНОЙ»

Черепанов Сергей Евгеньевич – глава городского округа «Город Лесной», председатель Межведомственной комиссии по профилактике экстремизма;

Кынкуров Евгений Сергеевич – заместитель главы администрации городского округа «Город Лесной» по режиму и безопасности, заместитель председателя Межведомственной комиссии по профилактике экстремизма.

Члены Межведомственной комиссии по профилактике экстремизма:

Андреевская Наталья Владимировна – начальник отдела по физической культуре, спорту и социальной политике администрации городского округа «Город Лесной»;

Виноградова Елена Аркадьевна – заместитель главы администрации городского округа «Город Лесной» по вопросам образования, культуры и спорта;

Жеребцов Андрей Васильевич – начальник муниципального казенного учреждения «Управление городского хозяйства»;

Иванов Илья Анатольевич – начальник муниципального казенного учреждения «Отдел культуры администрации городского округа «Город Лесной»;

Кирьянов Игорь Павлович – заведующий отделом по защите населения и общественной безопасности администрации городского округа «Город Лесной»;

Неклюдов Евгений Михайлович – начальник управления документационного обеспечения, информационно-аналитической и организационной работы администрации городского округа «Город Лесной»;

Парамонов Алексей Павлович – начальник муниципального казенного учреждения «Управление образования администрации городского округа «Город Лесной»;

Бэк Сергей Станиславович – заместитель начальника полиции по оперативной работе Отдела министерства внутренних дел Российской Федерации по городскому округу «Город Лесной» (по согласованию);

Бацунова Нина Александровна – директор государственного автономного образовательного учреждения среднего профессионального образования Свердловской области «Полипрофильный техникум имени О.В. Терешкина» (по согласованию);

Ведерников Дмитрий Юрьевич – начальник отдела в г. Лесной Управления Федеральной службы безопасности России по Свердловской области (по согласованию);

Латышев Ростислав Иванович – начальник отдела по гражданской обороне, предупреждению чрезвычайных ситуаций и пожарной безопасности федерального государственного бюджетного учреждения здравоохранения «Центральная медико-санитарная часть № 91 Федерального медико-биологического агентства России» (по согласованию);

Машукова Наталья Александровна – директор автономной некоммерческой организации «Центр правовой и социальной поддержки населения городского округа «Город Лесной» (по согласованию);

Рябун Владимир Васильевич – директор технологического института – филиала федерального государственного автономного образовательного учреждения высшего образования «Национальный исследовательский ядерный университет «Московский инженерно-физический институт» (по согласованию);

Снежков Александр Геннадьевич – председатель территориальной комиссии города Лесного по делам несовершеннолетних и защите их прав (по согласованию);

Ефимова Анастасия Олеговна – ведущий документовед муниципального казенного учреждения «Аварийно-спасательная служба» городского округа «Город Лесной», секретарь Межведомственной комиссии по профилактике экстремизма.

## Постановление администрации городского округа «Город Лесной» от 03.03.2020 г. № 231

### ОБ УТВЕРЖДЕНИИ СОСТАВА ЭКСПЕРТНОЙ КОМИССИИ ГОРОДСКОГО ОКРУГА «ГОРОД ЛЕСНОЙ»

В связи с изменениями в составе экспертной комиссии городского округа «Город Лесной» для оценки предложений об определении мест, нахождение в которых может причинить вред здоровью детей, их физическому, интеллектуальному, психическому, духовному и нравственному развитию, и общественных мест, в которых в ночное время не допускается нахождение детей без сопровождения родителей (лиц, их заменяющих), а также лиц, осуществляющих мероприятия с участием детей,

#### ПОСТАНОВЛЯЮ:

1. Утвердить состав экспертной комиссии городского округа «Город Лесной» для оценки предложений об определении мест, нахождение в которых может причинить вред здоровью детей, их физическому, интеллектуальному, психическому, духовному и нравственному развитию, и общественных мест, в которых в ночное время не допускается нахождение детей без сопровождения родителей (лиц, их заменяющих), а также лиц, осуществляющих мероприятия с участием детей (прилагается).
2. Признать утратившим силу постановление администрации городского округа «Город Лесной» от 31.10.2019 № 1188 «Об утверждении состава муниципальной экспертной комиссии городского округа «Город Лесной»».
3. Настоящее постановление опубликовать в печатном средстве массовой информации «Вестник-официальный» и разместить на официальном сайте администрации городского округа «Город Лесной» в информационно-телекоммуникационной сети «Интернет».
4. Контроль исполнения настоящего постановления возложить на заместителя главы администрации городского округа «Город Лесной» по режиму и безопасности Кынкурову Е.С.

**С.Е.Черепанов,**  
глава городского округа «Город Лесной».

Утвержден постановлением администрации городского округа «Город Лесной» от 03.03.2020 № 231  
«Об утверждении состава экспертной комиссии городского округа «Город Лесной»

### СОСТАВ ЭКСПЕРТНОЙ КОМИССИИ ГОРОДСКОГО ОКРУГА «ГОРОД ЛЕСНОЙ»

Кынкуров Евгений Сергеевич – заместитель главы администрации городского округа «Город Лесной» по режиму и безопасности, председатель экспертной комиссии;

Виноградова Елена Аркадьевна – заместитель главы администрации городского округа «Город Лесной» по вопросам образования, культуры и спорта, заместитель председателя экспертной комиссии.

Члены экспертной комиссии:

Андреевская Наталья Владимировна – начальник отдела по физической культуре, спорту и социальной политике администрации городского округа «Город Лесной»;

Автушко Ольга Геннадьевна – главный специалист комитета экономического развития, торговли и услуг администрации городского округа «Город Лесной»;

Иванов Илья Анатольевич – начальник муниципального казенного учреждения «Отдел культуры администрации городского округа «Город Лесной»;

Кирьянов Игорь Павлович – заведующий отделом по защите населения и общественной безопасности администрации городского округа «Город Лесной»;

Парамонов Алексей Павлович – начальник муниципального казенного учреждения «Управление образования городского округа «Город Лесной»;

Снежков Александр Геннадьевич – председатель территориальной комиссии города Лесного по делам несовершеннолетних и защите их прав (по согласованию);

Филянин Андрей Леонидович – начальник Отдела министерства внутренних дел Российской Федерации по городскому округу «Город Лесной» (по согласованию);

Ефимова Анастасия Олеговна – ведущий документовед муниципального казенного учреждения «Аварийно-спасательная служба» городского округа «Город Лесной», секретарь экспертной комиссии.

**Постановление администрации городского округа «Город Лесной» от 03.03.2020 г. № 234  
О ПОДГОТОВКЕ ПРОЕКТА ВНЕСЕНИЯ ИЗМЕНЕНИЙ В ГЕНЕРАЛЬНЫЙ ПЛАН ГОРОДСКОГО ОКРУГА «ГОРОД ЛЕСНОЙ», УТВЕРЖДЕННЫЙ РЕШЕНИЕМ ДУМЫ  
ГОРОДСКОГО ОКРУГА «ГОРОД ЛЕСНОЙ» ОТ 05.12.2012 № 109, И О ПОДГОТОВКЕ ПРЕДЛОЖЕНИЙ О ВНЕСЕНИИ ИЗМЕНЕНИЙ В ГЕНЕРАЛЬНЫЙ ПЛАН ГОРОДСКОГО  
ОКРУГА «ГОРОД ЛЕСНОЙ»**

*Утвержден постановлением администрации городского округа «Город Лесной» от 03.03.2020 № 234  
«О подготовке проекта внесения изменений в генеральный план городского округа «Город Лесной», утвержденный  
решением Думы городского округа «Город Лесной» от 05.12.2012 № 109, и о подготовке предложений о внесении изменений  
в генеральный план городского округа «Город Лесной»*

**ПЛАН МЕРОПРИЯТИЙ ПО ПОДГОТОВКЕ ПРОЕКТА ВНЕСЕНИЯ ИЗМЕНЕНИЙ В ГЕНЕРАЛЬНЫЙ ПЛАН ГОРОДСКОГО  
ОКРУГА «ГОРОД ЛЕСНОЙ»**

Но- мер стро- ки	Мероприятие	Срок исполнения, месяц, год	Ответственный орган за выполнение мероприятий
1	2	3	4
1.	Прием и рассмотрение предложений о внесении изменений в генеральный план городского округа «Город Лесной»	30 дней со дня опубликования настоящего постановления	управление по архитектуре и градостроительству администрации городского округа «Город Лесной»
2.	Подготовка проекта внесения изменений в генеральный план городского округа «Город Лесной»	июль 2020 года	по результатам электронного аукциона совместно с управлением по архитектуре и градостроительству администрации городского округа «Город Лесной»
3.	Обеспечение процедуры согласования проекта внесения изменений в генеральный план городского округа «Город Лесной»	с августа по 20 ноября 2020 года	управление по архитектуре и градостроительству администрации городского округа «Город Лесной»
4.	Организация и проведение общественных обсуждений по проекту внесения изменений в генеральный план городского округа «Город Лесной»	август – октябрь 2020 года	комиссия по подготовке и проведению публичных слушаний, общественных обсуждений
5.	Направление проекта внесения изменений в генеральный план в Думу городского округа «Город Лесной»	ноябрь 2020 года	управление по архитектуре и градостроительству администрации городского округа «Город Лесной»
6.	Направление в орган регистрации прав документов, необходимых для внесения в Единый государственный реестр недвижимости сведений о границах населенных пунктов сведения о них	ноябрь 2020 года	управление по архитектуре и градостроительству администрации городского округа «Город Лесной»

**В соответствии с Градостроительным кодексом Российской Федерации, Федеральным законом от 6 октября 2003 года № 131-ФЗ «Об общих принципах организации местного самоуправления в Российской Федерации», законом Свердловской области от 19.10.2007 № 100-ОЗ «О документах территориального планирования муниципальных образований, расположенных на территории Свердловской области», Уставом городского округа «Город Лесной»**  
**ПОСТАНОВЛЯЮ:**

- Подготовить проект внесения изменений в генеральный план городского округа «Город Лесной», утвержденный решением Думы городского округа «Город Лесной» от 05.12.2012 № 109.
- Управлению по архитектуре и градостроительству администрации городского округа «Город Лесной» обеспечить:
  - прием и рассмотрение предложений о внесении изменений в генеральный план городского округа «Город Лесной»;
  - содействие в разработке и согласовании проекта внесения изменений в генеральный план городского округа «Город Лесной».
- Предложения по вопросу внесения изменений в генеральный план городского округа «Город Лесной» заинтересованными лицами, указанными в пункте 16 статьи 24 Градостроительного кодекса Российской Федерации, могут быть направлены в администрацию городского округа «Город Лесной» в течение 30 дней со дня опубликования настоящего постановления.
- Предложения о внесении изменений в генеральный план от заинтересованных лиц принимаются:
  - посредством электронной почты администрации городского округа «Город Лесной»: admles@gorodlesnoy.ru;
  - в письменном виде в адрес администрации городского округа «Город Лесной»: Свердловская область, г. Лесной, ул. Карла Маркса, д. 8.
- Утвердить План мероприятий по подготовке проекта внесения изменений в генеральный план городского округа «Город Лесной» (прилагается).
- Настоящее постановление опубликовать в печатном средстве массовой информации «Вестник-официальный» и разместить на официальном сайте администрации городского округа «Город Лесной» в информационно-телекоммуникационной сети «Интернет».
- Контроль исполнения настоящего постановления возложить на заместителя главы администрации городского округа «Город Лесной» по энергетике и жилищно-коммунальному хозяйству Строкова Д.В.

**С.Е.Черепанов,  
глава городского округа «Город Лесной».**

**Постановление администрации городского округа «Город Лесной» от 04.03.2020 № 236  
ОБ УТВЕРЖДЕНИИ СОСТАВА КОНСУЛЬТАТИВНОГО СОВЕТА ПО ВЗАИМОДЕЙСТВИЮ С НАЦИОНАЛЬНЫМИ И РЕЛИГИОЗНЫМИ ОБЩЕСТВЕННЫМИ ОБЪЕДИНЕНИЯМИ  
НА ТЕРРИТОРИИ ГОРОДСКОГО ОКРУГА «ГОРОД ЛЕСНОЙ»**

**Во исполнение решения заседания президиума Совета глав муниципальных образований при Губернаторе Свердловской области от 06.10.2010, в целях обеспечения на территории городского округа «Город Лесной» стабильной обстановки и профилактики экстремизма в сфере межнациональных и межрелигиозных отношений осуществления организационных мер и контроля**  
**ПОСТАНОВЛЯЮ:**

- Утвердить состав Консультативного совета по взаимодействию с национальными и религиозными общественными объединениями на территории городского округа «Город Лесной» (прилагается).
- Признать утратившим силу постановление администрации городского округа «Город Лесной» от 31.10.2019 № 1189 «Об утверждении состава Консультативного совета по взаимодействию с национальными и религиозными общественными объединениями на территории городского округа «Город Лесной».
- Настоящее постановление опубликовать в печатном средстве массовой информации «Вестник-официальный» и разместить на официальном сайте администрации городского округа «Город Лесной» в информационно-телекоммуникационной сети «Интернет».
- Контроль исполнения настоящего постановления возложить на заместителя главы администрации городского округа «Город Лесной» по режиму и безопасности Кынкурогова Е.С.

**С.Е.Черепанов,  
глава городского округа «Город Лесной».**

*Утвержден постановлением администрации городского округа «Город Лесной» от 04.03.2020 № 236  
«Об утверждении состава Консультативного совета по взаимодействию с национальными и религиозными общественными объединениями на территории городского округа «Город Лесной»*

**СОСТАВ КОНСУЛЬТАТИВНОГО СОВЕТА ПО ВЗАИМОДЕЙСТВИЮ С НАЦИОНАЛЬНЫМИ И РЕЛИГИОЗНЫМИ  
ОБЩЕСТВЕННЫМИ ОБЪЕДИНЕНИЯМИ НА ТЕРРИТОРИИ ГОРОДСКОГО ОКРУГА «ГОРОД ЛЕСНОЙ»**

- |                              |  |
|------------------------------|--|
| Черепанов Сергей Евгеньевич  | – глава городского округа «Город Лесной», председатель Консультативного совета.  |
| Кынкурогов Евгений Сергеевич | – заместитель главы администрации городского округа «Город Лесной» по режиму и безопасности, заместитель председателя Консультативного совета. |

**Члены Консультативного совета:**

- |   |   |
|---|---|
| Андреевская Наталья                       | – начальник отдела по физической культуре, спорту и социальной политике администрации городского округа «Город Лесной»; |
| Владимировна Виноградова Елена Аркадьевна | – заместитель главы администрации городского округа «Город Лесной» по вопросам образования, культуры и спорта;          |
| Иванов Илья Анатольевич                   | – начальник муниципального казенного учреждения «Отдел культуры администрации городского округа «Город Лесной»;         |
| Кирьянов Игорь Павлович                   | – заведующий отделом по защите населения и общественной безопасности администрации городского округа «Город Лесной»;    |

Неклюдов Евгений Михайлович – начальник управления документационного обеспечения, информационно-аналитической и организационной работы администрации городского округа «Город Лесной»;

Парамонов Алексей Павлович – начальник муниципального казенного учреждения «Управление образования администрации городского округа «Город Лесной»;

Архипов Сергей Валерьевич – настоятель прихода во имя Иконы Божией Матери «Животворящий источник» (по согласованию);  
Бацунова Нина Александровна – директор государственного автономного образовательного учреждения среднего профессионального образования Свердловской области «Полипрофильный техникум имени О.В. Терещина» (по согласованию);

Ведерников Дмитрий Юрьевич – начальник отдела в г. Лесной Управления Федеральной службы безопасности России по Свердловской области (по согласованию);

Гущин Евгений Васильевич – начальник территориального отраслевого исполнительного органа государственной власти Свердловской области – Управления социальной политики Министерства социальной политики Свердловской области по городу Лесному (по согласованию);  
– атаман Хутурского казачьего общества «Лесной» (по согласованию);

Елисов Олег Иванович – настоятель прихода во имя Иконы Божией Матери «Неопалимая купина» (по согласованию);  
Кабанов Сергей Николаевич – настоятель прихода во имя праведного Симеона Верхотурского (по согласованию);

Кузнецов Эдуард Хакимович – настоятель прихода во имя Святого Николая Мирликийского Чудотворца (по согласованию);

Машукова Наталья Александровна – директор автономной некоммерческой организации «Центр правовой и социальной поддержки населения городского округа «Город Лесной» (по согласованию);

Охтеров Андрей Иванович – заместитель командира по работе с личным составом Войсковой части 3275 (по согласованию);

Рябцун Владимир Васильевич – директор технологического института – филиала федерального государственного автономного образовательного учреждения высшего образования «Национальный исследовательский ядерный университет «Московский инженерно-физический институт» (по согласованию);

Снежков Александр Геннадьевич – председатель территориальной комиссии города Лесного по делам несовершеннолетних и защите их прав (по согласованию);

Филиппин Андрей Леонидович – начальник Отдела министерства внутренних дел Российской Федерации по городскому округу «Город Лесной» (по согласованию);

Шаяхметов Максим Мансурович – председатель татаро-башкирского культурно-просветительского общества «Якташлар» (по согласованию);

Ефимова Анастасия Олеговна – ведущий документовед муниципального казенного учреждения «Аварийно-спасательная служба» городского округа «Город Лесной», секретарь Консультативного совета.

**Постановление администрации городского округа «Город Лесной» от 05.03.2020 г. № 239  
О ВНЕСЕНИИ ИЗМЕНЕНИЙ В МУНИЦИПАЛЬНУЮ ПРОГРАММУ «РАЗВИТИЕ ТРАНСПОРТА И ДОРОЖНОГО ХОЗЯЙСТВА ГОРОДСКОГО ОКРУГА «ГОРОД ЛЕСНОЙ» НА  
2019-2024 ГОДЫ», УТВЕРЖДЕННУЮ ПОСТАНОВЛЕНИЕМ АДМИНИСТРАЦИИ ГОРОДСКОГО ОКРУГА «ГОРОД ЛЕСНОЙ» ОТ 28.12.2016 № 1797**

**В соответствии с решениями Думы городского округа «Город Лесной» от 05.02.2020 № 178 «О внесении изменений в решение Думы городского округа «Город Лесной» от 19.12.2018 № 103 «О бюджете городского округа «Город Лесной» на 2019 год и плановый период 2020 и 2021 годов», от 05.02.2020 № 179 «О внесении изменений в решение Думы городского округа «Город Лесной» от 17.12.2019 № 173 «О бюджете городского округа «Город Лесной» на 2020 год и плановый период 2021 и 2022 годов»**  
**ПОСТАНОВЛЯЮ:**

- Внести в муниципальную программу «Развитие транспорта и дорожного хозяйства городского округа «Город Лесной» на 2019-2024 годы», утвержденную постановлением администрации городского округа «Город Лесной» от 28.12.2016 № 1797 «Об утверждении муниципальной программы «Развитие транспорта и дорожного хозяйства городского округа «Город Лесной» на 2019-2024 годы» (с изменениями, внесенными постановлениями администрации городского округа «Город Лесной» от 07.02.2019 № 108, от 19.04.2019 № 394, от 05.06.2019 № 607, от 20.08.2019 № 880, от 24.09.2019 № 1044, от 08.11.2019 № 1231), следующие изменения:
  - Строки паспорта муниципальной программы «Развитие транспорта и дорожного хозяйства городского округа «Город Лесной» на 2019-2024 годы» изложить в новой редакции:

Объемы финансирования муниципальной программы по годам реализации, тыс. рублей	ВСЕГО: 622 560,0 в том числе:
	2019 год – 122 668,5; 2020 год – 96 931,8; 2021 год – 85 163,0; 2022 год – 75 163,0; 2023 год – 118 357,9; 2024 год – 124 275,8, из них: местный бюджет: 603 458,3 в том числе: 2019 год – 103 566,8; 2020 год – 96 931,8; 2021 год – 85 163,0; 2022 год – 75 163,0; 2023 год – 118 357,9;

Объемы финансирования муниципальной программы по годам реализации, тыс. рублей	2024 год – 124 275,8, областной бюджет: 19 101,7, в том числе: 2019 год – 19 101,7; 2020 год – 0,0; 2021 год – 0,0; 2022 год – 0,0; 2023 год – 0,0; 2024 год – 0,0, в том числе за счет неиспользованных остатков межбюджетных трансфертов прошлых лет на социально-экономическое и инфраструктурное развитие: 2019 год – 19 101,7; 2020 год – 0,0; 2021 год – 0,0; 2022 год – 0,0; 2023 год – 0,0; 2024 год – 0,0
--	--

- Изложить приложение № 2 к муниципальной программе «Развитие транспорта и дорожного хозяйства городского округа «Город Лесной» на 2019-2024 годы» в новой редакции (прилагается).
- Настоящее постановление опубликовать в печатном средстве массовой информации «Вестник-официальный» и разместить на официальном сайте администрации городского округа «Город Лесной» в информационно-телекоммуникационной сети «Интернет».
- Контроль исполнения настоящего постановления возложить на заместителя главы администрации городского округа «Город Лесной» по энергетике и жилищно-коммунальному хозяйству Строкова Д.В.

**С.Е.Черепанов,  
глава городского округа «Город Лесной».**

*Приложение к постановлению администрации городского округа «Город Лесной» от 05.03.2020 № 239  
«Развитие транспорта и дорожного хозяйства городского округа «Город Лесной» на 2019-2024 годы»*

**ПЛАН МЕРОПРИЯТИЙ ПО ВЫПОЛНЕНИЮ МУНИЦИПАЛЬНОЙ ПРОГРАММЫ «РАЗВИТИЕ ТРАНСПОРТА И ДОРОЖНОГО ХОЗЯЙСТВА ГОРОДСКОГО ОКРУГА «ГОРОД ЛЕСНОЙ» НА 2019-2024 ГОДЫ»**

Но- мер стро- ки	Наименование мероприятия/ Источники расходов на финансирование	Объем расходов на выполнение мероприятия за счет всех источников ресурсного обеспечения, тыс. рублей							Исполнители	Номер строки целевых показателей, на достижение которых направлены мероприятия
		всего	2019 год	2020 год	2021 год	2022 год	2023 год	2024 год		
1	2	3	4	5	6	7	8	9	10	11
1	ВСЕГО ПО МУНИЦИПАЛЬНОЙ ПРОГРАММЕ, В ТОМ ЧИСЛЕ:	622 560,0	122 668,5	96 931,8	85 163,0	75 163,0	118 357,9	124 275,8		
2	Местный бюджет	603 458,3	103 566,8	96 931,8	85 163,0	75 163,0	118 357,9	124 275,8		
3	Областной бюджет, в т.ч.:	19 101,7	19 101,7	0,0	0,0	0,0	0,0	0,0		
4	За счет неиспользованных остатков межбюджетных трансфертов прошлых лет на социально-экономическое и инфраструктурное развитие	19 101,7	19 101,7	0,0	0,0	0,0	0,0	0,0		
5	Федеральный бюджет	0,0	0,0	0,0	0,0	0,0	0,0	0,0		
6	Внебюджетные источники	0,0	0,0	0,0	0,0	0,0	0,0	0,0		
7										
8	Капитальные вложения	0,0	0,0	0,0	0,0	0,0	0,0	0,0		
9	Местный бюджет	0,0	0,0	0,0	0,0	0,0	0,0	0,0		
10	Областной бюджет	0,0	0,0	0,0	0,0	0,0	0,0	0,0		

*(Продолжение на стр. 3).*

(Продолжение. Начало на стр. 2).

11	Федеральный бюджет	0,0	0,0	0,0	0,0	0,0	0,0	0,0		
12	Внебюджетные источники	0,0	0,0	0,0	0,0	0,0	0,0	0,0		
13		0,0								
14	Научно-исследовательские и опытно-конструкторские работы	0,0	0,0	0,0	0,0	0,0	0,0	0,0		
15	Местный бюджет	0,0	0,0	0,0	0,0	0,0	0,0	0,0		
16	Областной бюджет	0,0	0,0	0,0	0,0	0,0	0,0	0,0		
17	Федеральный бюджет	0,0	0,0	0,0	0,0	0,0	0,0	0,0		
18	Внебюджетные источники	0,0	0,0	0,0	0,0	0,0	0,0	0,0		
19										
20	Прочие нужды	622 560,0	122 668,5	96 931,8	85 163,0	75 163,0	118 357,9	124 275,8		
21	Местный бюджет	603 458,3	103 566,8	96 931,8	85 163,0	75 163,0	118 357,9	124 275,8		
22	Областной бюджет, в т.ч.:	19 101,7	19 101,7	0,0	0,0	0,0	0,0	0,0		
23	За счет неиспользованных остатков межбюджетных трансфертов прошлых лет на социально-экономическое и инфраструктурное развитие	19 101,7	19 101,7	0,0	0,0	0,0	0,0	0,0		
24	Федеральный бюджет	0,0	0,0	0,0	0,0	0,0	0,0	0,0		
25	Внебюджетные источники	0,0	0,0	0,0	0,0	0,0	0,0	0,0		
26	Подпрограмма 1: «Ремонт и содержание дорог общего пользования»									
27	ВСЕГО ПО ПОДПРОГРАММЕ 1, В ТОМ ЧИСЛЕ:	86 345,6	22 463,8	10 581,8	4 559,5	4 559,5	21 551,7	22 629,3		
28	Местный бюджет	78 280,1	14 398,3	10 581,8	4 559,5	4 559,5	21 551,7	22 629,3		
29	Областной бюджет, в т.ч.:	8 065,5	8 065,5	0,0	0,0	0,0	0,0	0,0		
30	За счет неиспользованных остатков межбюджетных трансфертов прошлых лет на социально-экономическое и инфраструктурное развитие	8 065,5	8 065,5	0,0	0,0	0,0	0,0	0,0		
31	Федеральный бюджет	0,0	0,0	0,0	0,0	0,0	0,0	0,0		
32	Внебюджетные источники	0,0	0,0	0,0	0,0	0,0	0,0	0,0		
33	Прочие нужды									
34	Всего по направлению «Прочие нужды», в том числе:	86 345,6	22 463,8	10 581,8	4 559,5	4 559,5	21 551,7	22 629,3		
35	Местный бюджет	78 280,1	14 398,3	10 581,8	4 559,5	4 559,5	21 551,7	22 629,3		
36	Областной бюджет, в т.ч.:	8 065,5	8 065,5	0,0	0,0	0,0	0,0	0,0		
37	За счет неиспользованных остатков межбюджетных трансфертов прошлых лет на социально-экономическое и инфраструктурное развитие	8 065,5	8 065,5	0,0	0,0	0,0	0,0	0,0		
38	Федеральный бюджет	0,0	0,0	0,0	0,0	0,0	0,0	0,0		
39	Внебюджетные источники	0,0	0,0	0,0	0,0	0,0	0,0	0,0		
40	Мероприятие 1. Техническое обслуживание (содержание) дорожных знаков и ИДН на улично-дорожной сети городского округа «Город Лесной», всего, из них:	0,0	0,0	0,0	0,0	0,0	0,0	0,0	МКУ «УГХ»	4
41	Местный бюджет	0,0	0,0	0,0	0,0	0,0	0,0	0,0		
42	Мероприятие 2. Текущий ремонт автомобильных дорог общего пользования местного значения и тротуаров, грейдирование дорог, восстановление раскопок, всего, из них:	33 354,0	4 553,4	5 819,1	0,0	0,0	11 210,5	11 771,0		
43	Местный бюджет	29 096,5	295,9	5 819,1	0,0	0,0	11 210,5	11 771,0	МКУ «УГХ»	5
44	Областной бюджет, в т.ч.:	4 257,5	4 257,5	0,0	0,0	0,0	0,0	0,0		
45	За счет неиспользованных остатков межбюджетных трансфертов прошлых лет на социально-экономическое и инфраструктурное развитие	4 257,5	4 257,5	0,0	0,0	0,0	0,0	0,0		
46	Мероприятие 2.1. Капитальный ремонт автомобильных дорог общего пользования местного значения и тротуаров, в том числе разработка ПСД и проведение государственной экспертизы, всего, из них:	17 622,6	9 955,6	0,0	0,0	0,0	3 740,0	3 927,0	МКУ «УГХ»	5
47	Местный бюджет	17 622,6	9 955,6	0,0	0,0	0,0	3 740,0	3 927,0		
48	Мероприятие 2.2. Проведение кадастровых, инвентаризационно-технических работ по технической инвентаризации и постановке на кадастровый учет в целях капитального ремонта автомобильных дорог общего пользования местного значения и тротуаров	785,0	581,8	203,2	0,0	0,0	0,0	0,0	МКУ «УГХ»	5
49	Местный бюджет	785,0	581,8	203,2	0,0	0,0	0,0	0,0		
50	Мероприятие 3. Ремонт проездов дворовых территорий многоквартирных жилых домов, устройство автомобильных парковок и расширение проезжей части, в том числе разработка ПСД, всего, из них:	0,0	0,0	0,0	0,0	0,0	0,0	0,0	МКУ «УГХ»	5
51	Местный бюджет	0,0	0,0	0,0	0,0	0,0	0,0	0,0		
52	Мероприятие 4. Техническое обслуживание (содержание), ремонт средств регулирования дорожного движения с заменой счетчиков, светофоров и контроллеров, дорожных знаков и ИДН на улично-дорожной сети городского округа «Город Лесной», всего, из них:	6 340,9	1 726,3	850,0	850,0	850,0	1 007,1	1 057,5	МКУ «УГХ»	4
53	Местный бюджет	6 340,9	1 726,3	850,0	850,0	850,0	1 007,1	1 057,5		
54	Мероприятие 5. Санитарное содержание (уборка и содержание) городских улиц, площадей, автобусных остановок и дорог поселков, всего, из них:	23 769,6	1 784,2	3 633,0	3 633,0	3 633,0	5 408,0	5 678,4	МКУ «УГХ»	4
55	Местный бюджет	23 769,6	1 784,2	3 633,0	3 633,0	3 633,0	5 408,0	5 678,4		
56	Мероприятие 6. Обслуживание городской ливневой канализации и ливневой канализации внутриквартальных территорий, очистка юветов, водоотводных труб, пропуск паводковых вод, всего, из них:	665,5	54,5	76,5	76,5	76,5	186,1	195,4	МКУ «УГХ»	4
57	Местный бюджет	665,5	54,5	76,5	76,5	76,5	186,1	195,4		
58	Мероприятие 6.1. Устройство посадочных площадок на Промышленном проезде в районе КПП-8 г. Лесной Свердловской области	3 808,0	3 808,0	0,0	0,0	0,0	0,0	0,0		
59	Местный бюджет	0,0	0,0	0,0	0,0	0,0	0,0	0,0	МКУ «УГХ»	4
60	Областной бюджет, в т.ч.:	3 808,0	3 808,0	0,0	0,0	0,0	0,0	0,0		
61	За счет неиспользованных остатков межбюджетных трансфертов прошлых лет на социально-экономическое и инфраструктурное развитие	3 808,0	3 808,0	0,0	0,0	0,0	0,0	0,0		
62	Мероприятие 7. Капитальный ремонт автомобильной дороги общего пользования местного значения Объездная дорога на участке ПК12+62,5 - ПК43+97	0,0	0,0	0,0	0,0	0,0	0,0	0,0	МКУ «УГХ»	5
63	Местный бюджет	0,0	0,0	0,0	0,0	0,0	0,0	0,0		
64	Областной бюджет	0,0	0,0	0,0	0,0	0,0	0,0	0,0		
65	Мероприятие 8. Капитальный ремонт автомобильной дороги от ул. Куйбышева, поворот до садов	0,0	0,0	0,0	0,0	0,0	0,0	0,0	МКУ «УГХ»	5
66	Местный бюджет	0,0	0,0	0,0	0,0	0,0	0,0	0,0		
67	Областной бюджет	0,0	0,0	0,0	0,0	0,0	0,0	0,0		
68	Мероприятие 9. Разработка проектно-сметной документации на капитальный ремонт ул. Карла Маркса	0,0	0,0	0,0	0,0	0,0	0,0	0,0	МКУ «УГХ»	5
69	Местный бюджет	0,0	0,0	0,0	0,0	0,0	0,0	0,0		
70	Областной бюджет	0,0	0,0	0,0	0,0	0,0	0,0	0,0		
71	Подпрограмма 2: «Безопасность дорожного движения на территории городского округа «Город Лесной»									
72	ВСЕГО ПО ПОДПРОГРАММЕ 2, В ТОМ ЧИСЛЕ:	21 100,5	8 340,0	8 084,5	2 338,0	2 338,0	0,0	0,0		
73	Местный бюджет	21 100,5	8 340,0	8 084,5	2 338,0	2 338,0	0,0	0,0		
74	Областной бюджет	0,0	0,0	0,0	0,0	0,0	0,0	0,0		
75	Федеральный бюджет	0,0	0,0	0,0	0,0	0,0	0,0	0,0		
76	Внебюджетные источники	0,0	0,0	0,0	0,0	0,0	0,0	0,0		
77	Прочие нужды									
78	Всего по направлению «Прочие нужды», в том числе:	21 100,5	8 340,0	8 084,5	2 338,0	2 338,0	0,0	0,0		
79	Местный бюджет	21 100,5	8 340,0	8 084,5	2 338,0	2 338,0	0,0	0,0		
80	Областной бюджет	0,0	0,0	0,0	0,0	0,0	0,0	0,0		
81	Федеральный бюджет	0,0	0,0	0,0	0,0	0,0	0,0	0,0		
82	Внебюджетные источники	0,0	0,0	0,0	0,0	0,0	0,0	0,0		
83	Мероприятие 10. Установка технических средств организации дорожного движения на нерегулируемом перекрестке ул. Карла Маркса, всего, из них:	0,0	0,0	0,0	0,0	0,0	0,0	0,0	МКУ «УГХ»	11
84	Местный бюджет	0,0	0,0	0,0	0,0	0,0	0,0	0,0		
85	Мероприятие 11. Установка дорожных знаков и ограничивающих пешеходных ограждений (по решению городского суда № 2-482/2018 от 06.08.2018), всего, из них:	2 716,4	2 716,4	0,0	0,0	0,0	0,0	0,0	МКУ «УГХ»	9, 11
86	Местный бюджет	2 716,4	2 716,4	0,0	0,0	0,0	0,0	0,0		
87	Мероприятие 11.1. Приобретение, изготовление и установка дорожных знаков	143,3	143,3	0,0	0,0	0,0	0,0	0,0		
88	Местный бюджет	143,3	143,3	0,0	0,0	0,0	0,0	0,0		
89	Мероприятие 12. Нанесение дорожной разметки на проезжей части городского округа «Город Лесной», всего, из них:	8 899,2	1 338,1	2 885,1	2 338,0	2 338,0	0,0	0,0	МКУ «УГХ»	9, 11
90	Местный бюджет	8 899,2	1 338,1	2 885,1	2 338,0	2 338,0	0,0	0,0		
91	Мероприятие 12.1. Устройство пешеходных переходов на перекрестке ул. Горького - ул. Калинина, всего, из них:	1 590,1	1 590,1	0,0	0,0	0,0	0,0	0,0	МКУ «УГХ»	9, 11
92	Местный бюджет	1 590,1	1 590,1	0,0	0,0	0,0	0,0	0,0		
93	Мероприятие 12.2. Устройство пешеходного ограждения на автомобильной дороге от перекрестка ул. Горького - ул. Бажова до перекрестка ул. Горького - ул. Калинина, всего, из них:	443,9	443,9	0,0	0,0	0,0	0,0	0,0	МКУ «УГХ»	9, 11
94	Местный бюджет	443,9	443,9	0,0	0,0	0,0	0,0	0,0		
95	Мероприятие 12.3. Установка барьерных ограждений на мостах по дороге г. Лесной - 51 квартал, всего, из них:	1 148,6	1 148,6	0,0	0,0	0,0	0,0	0,0	МКУ «УГХ»	9, 11
96	Местный бюджет	1 148,6	1 148,6	0,0	0,0	0,0	0,0	0,0		
97	Мероприятие 12.4. Разработка ПСД на обустройство перекрестков автомобильных дорог общего пользования: ул. Объездная – ул. Нагорная, ул. Объездная – проспект Коммунистический, ул. Кирова – ул. Белинского, ул. Ленина – ул. Орджоникидзе, ул. Мамина-Сибиряка – проспект Коммунистический, средствами организации дорожного движения, всего, из них:	693,8	693,8	0,0	0,0	0,0	0,0	0,0	МКУ «УГХ»	9, 11
98	Местный бюджет	693,8	693,8	0,0	0,0	0,0	0,0	0,0		
99	Мероприятие 20. Замена транспортных светофоров на перекрестке ул. Объездная дорога - Технический проезд, замена контроллера ул. Ленина - Д. Васильева, всего, из них:	265,8	265,8	0,0	0,0	0,0	0,0	0,0	МКУ «УГХ»	9, 11
100	Местный бюджет	265,8	265,8	0,0	0,0	0,0	0,0	0,0		
101	Мероприятие 17. Обустройство перекрестков автомобильных дорог общего пользования средствами организации дорожного движения, всего, из них:	5 199,4	0,0	5 199,4	0,0	0,0	0,0	0,0	МКУ «УГХ»	9, 11
102	Местный бюджет	5 199,4	0,0	5 199,4	0,0	0,0	0,0	0,0		
103	Подпрограмма 3: «Организация и создание условий для транспортного обслуживания населения городского округа «Город Лесной»									
104	ВСЕГО ПО ПОДПРОГРАММЕ 3, В ТОМ ЧИСЛЕ:	0,0	0,0	0,0	0,0	0,0	0,0	0,0		
105	Местный бюджет	0,0	0,0	0,0	0,0	0,0	0,0	0,0		
106	Областной бюджет	0,0	0,0	0,0	0,0	0,0	0,0	0,0		
107	Федеральный бюджет	0,0	0,0	0,0	0,0	0,0	0,0	0,0		

(Окончание на стр. 4).

(Окончание. Начало на стр. 2).

104	Внебюджетные источники	0,0	0,0	0,0	0,0	0,0	0,0	0,0		
105	Прочие нужды									
106	Всего по направлению «Прочие нужды»	0,0	0,0	0,0	0,0	0,0	0,0	0,0		
107	Местный бюджет	0,0	0,0	0,0	0,0	0,0	0,0	0,0		
108	Областной бюджет	0,0	0,0	0,0	0,0	0,0	0,0	0,0		
109	Федеральный бюджет	0,0	0,0	0,0	0,0	0,0	0,0	0,0		
110	Внебюджетные источники	0,0	0,0	0,0	0,0	0,0	0,0	0,0		
111	Мероприятие 13. Обустройство автобусных остановок, всего, из них:	0,0	0,0	0,0	0,0	0,0	0,0	0,0		
112	Местный бюджет	0,0	0,0	0,0	0,0	0,0	0,0	0,0	МКУ «УГХ»	15
113	Мероприятие 14. Предоставление субсидии юридическим лицам, индивидуальным предпринимателям, осуществляющим регулярные пассажирские перевозки на территории городского округа «Город Лесной», всего, из них:	0,0	0,0	0,0	0,0	0,0	0,0	0,0	Администрация городского округа «Город Лесной»	15
114	Местный бюджет	0,0	0,0	0,0	0,0	0,0	0,0	0,0		
115	Подпрограмма 4: «Обеспечение реализации муниципальной программы «Развитие транспорта и дорожного хозяйства городского округа «Город Лесной» на 2019-2024 годы»									
116	ВСЕГО ПО ПОДПРОГРАММЕ 4, В ТОМ ЧИСЛЕ:	515 113,9	91 864,7	78 265,5	78 265,5	68 265,5	96 806,2	101 646,5		
117	Местный бюджет	504 077,7	80 828,5	78 265,5	78 265,5	68 265,5	96 806,2	101 646,5		
118	Областной бюджет, в т.ч.:	11 036,2	11 036,2	0,0	0,0	0,0	0,0	0,0		
119	За счет неиспользованных остатков межбюджетных трансфертов прошлых лет на социально-экономическое и инфраструктурное развитие	11 036,2	11 036,2	0,0	0,0	0,0	0,0	0,0		
120	Федеральный бюджет	0,0	0,0	0,0	0,0	0,0	0,0	0,0		
121	Внебюджетные источники	0,0	0,0	0,0	0,0	0,0	0,0	0,0		
122	Прочие нужды									
123	Всего по направлению «Прочие нужды»	515 113,9	91 864,7	78 265,5	78 265,5	68 265,5	96 806,2	101 646,5		
124	Местный бюджет	504 077,7	80 828,5	78 265,5	78 265,5	68 265,5	96 806,2	101 646,5		
125	Областной бюджет, в т.ч.:	11 036,2	11 036,2	0,0	0,0	0,0	0,0	0,0		
126	За счет неиспользованных остатков межбюджетных трансфертов прошлых лет на социально-экономическое и инфраструктурное развитие	11 036,2	11 036,2	0,0	0,0	0,0	0,0	0,0		
127	Федеральный бюджет	0,0	0,0	0,0	0,0	0,0	0,0	0,0		
128	Внебюджетные источники	0,0	0,0	0,0	0,0	0,0	0,0	0,0		
129	Мероприятие 15. Обеспечение деятельности МКУ «УГХ» (производственная база), всего, из них:	504 077,7	80 828,5	78 265,5	78 265,5	68 265,5	96 806,2	101 646,5		
130	Местный бюджет	504 077,7	80 828,5	78 265,5	78 265,5	68 265,5	96 806,2	101 646,5		
131	Областной бюджет	0,0	0,0	0,0	0,0	0,0	0,0	0,0		
132	Мероприятие 16. Приобретение коммунальной и специальной техники, автотранспорта, всего, из них:	11 036,2	11 036,2	0,0	0,0	0,0	0,0	0,0		
133	Местный бюджет	0,0	0,0	0,0	0,0	0,0	0,0	0,0	МКУ «УГХ»	19
134	Областной бюджет, в т.ч.:	11 036,2	11 036,2	0,0	0,0	0,0	0,0	0,0		
135	За счет неиспользованных остатков межбюджетных трансфертов прошлых лет на социально-экономическое и инфраструктурное развитие	11 036,2	11 036,2	0,0	0,0	0,0	0,0	0,0		

Список используемых сокращений:  
 МКУ «УГХ» - Муниципальное казенное учреждение «Управление городского хозяйства»;

ПСД - проектно-сметная документация;  
 ИДН - искусственная дорожная неровность.

### Постановление администрации городского округа «Город Лесной» от 05.03.2020 г. № 240 ОБ УТВЕРЖДЕНИИ ПОРЯДКА РАСХОДОВАНИЯ СУБВЕНЦИИ ИЗ ОБЛАСТНОГО БЮДЖЕТА МЕСТНЫМ БЮДЖЕТАМ НА ОСУЩЕСТВЛЕНИЕ ГОСУДАРСТВЕННОГО ПОЛНОМОЧИЯ ПО ХРАНЕНИЮ, КОМПЛЕКТОВАНИЮ, УЧЕТУ И ИСПОЛЬЗОВАНИЮ АРХИВНЫХ ДОКУМЕНТОВ, ОТНОСЯЩИХСЯ К ГОСУДАРСТВЕННОЙ СОБСТВЕННОСТИ СВЕРДЛОВСКОЙ ОБЛАСТИ, НА ТЕРРИТОРИИ ГОРОДСКОГО ОКРУГА «ГОРОД ЛЕСНОЙ» НА 2020-2022 ГОДЫ

Руководствуясь Законом Свердловской области от 19 ноября 2008 года № 104-ОЗ «О наделении органов местного самоуправления муниципальных образований, расположенных на территории Свердловской области, государственными полномочиями Свердловской области по хранению, комплектованию, учету и использованию архивных документов, относящихся к государственной собственности Свердловской области», постановлением Правительства Свердловской области от 21.10.2013 № 1277-ПП «Об утверждении государственной программы Свердловской области «Обеспечение деятельности по комплектованию, учету, хранению и использованию архивных документов, находящихся в государственной собственности Свердловской области, до 2020 года», постановлением Правительства Свердловской области от 26.12.2012 № 1581-ПП «Об утверждении Порядка предоставления и расходования субвенции из областного бюджета местным бюджетам на осуществление государственного полномочия по хранению, комплектованию, учету и использованию архивных документов, относящихся к государственной собственности Свердловской области, в 2014-2020 годах»,

ПОСТАНОВЛЯЮ:  
 1. Утвердить Порядок расходования субвенции из областного бюджета местным бюджетам на осуществление государственного полномочия по хранению, комплектованию, учету и использованию архивных документов, относящихся к государственной собственности Свердловской области, на территории городского округа «Город Лесной» на 2020-2022 годы (прилагается).  
 2. Настоящее постановление опубликовать в печатном средстве массовой информации «Вестник-официальный».  
 3. Контроль исполнения настоящего постановления возложить на заместителя главы администрации городского округа «Город Лесной» по правовым и организационным вопросам Кузнецова А.В.

**С.Е.Черепанов,**  
**глава городского округа «Город Лесной».**

Утвержден постановлением администрации городского округа «Город Лесной» от 05.03.2020 № 240  
 «Об утверждении порядка расходования субвенции из областного бюджета местным бюджетам на осуществление государственного полномочия по хранению, комплектованию, учету и использованию архивных документов, относящихся к государственной собственности Свердловской области, на территории городского округа «Город Лесной» на 2020-2022 годы»

#### ПОРЯДОК РАСХОДОВАНИЯ СУБВЕНЦИИ ИЗ ОБЛАСТНОГО БЮДЖЕТА МЕСТНЫМ БЮДЖЕТАМ НА ОСУЩЕСТВЛЕНИЕ ГОСУДАРСТВЕННОГО ПОЛНОМОЧИЯ ПО ХРАНЕНИЮ, КОМПЛЕКТОВАНИЮ, УЧЕТУ И ИСПОЛЬЗОВАНИЮ АРХИВНЫХ ДОКУМЕНТОВ, ОТНОСЯЩИХСЯ К ГОСУДАРСТВЕННОЙ СОБСТВЕННОСТИ СВЕРДЛОВСКОЙ ОБЛАСТИ, НА ТЕРРИТОРИИ ГОРОДСКОГО ОКРУГА «ГОРОД ЛЕСНОЙ» НА 2020-2022 ГОДЫ

1. Порядок расходования субвенции из областного бюджета местным бюджетам на осуществление государственного полномочия по хранению, комплектованию, учету и использованию архивных документов, относящихся к государственной собственности Свердловской области, на территории городского округа «Город Лесной» на 2020-2022 годы (далее – Порядок) определяет условия расходования субвенции из областного бюджета местным бюджетам на осуществление государственного полномочия по хранению, комплектованию, учету и использованию архивных документов, относящихся к государственной собственности Свердловской области, на территории городского округа «Город Лесной» на 2020-2020 годах (далее – субвенция).

2. Настоящий Порядок разработан в соответствии с Законом Свердловской области от 19 ноября 2008 года № 104-ОЗ «О наделении органов местного самоуправления муниципальных образований, расположенных на территории Свердловской области, государственными полномочиями Свердловской области по хранению, комплектованию, учету и использованию архивных документов, относящихся к государственной собственности Свердловской области», постановлением Правительства Свердловской области от 21.10.2013 № 1277-ПП «Об утверждении государственной программы Свердловской области «Обеспечение деятельности по комплектованию, учету, хранению и использованию архивных документов, находящихся в государственной собственности Свердловской области, до 2020 года», постановлением Правительства Свердловской области от 26.12.2012 № 1581-ПП «Об утверждении Порядка предоставления и расходования субвенции из областного бюджета местным бюджетам на осуществление государственного полномочия по хранению, комплектованию, учету и использованию архивных документов, относящихся к государственной собственности Свердловской области, в 2014-2020 годах».

3. Главным распорядителем субвенции является администрация городского округа «Город Лесной».  
 4. Субвенция из областного бюджета зачисляется в доходы местного бюджета и расходуются по разделу 0100 «Общегосударственные вопросы», по подразделу 0113 «Другие общегосударственные вопросы», целевой статье 9000046100 «Субвенции местным бюджетам на осуществление государственных полномочий Свердловской области по хранению, комплектованию, учету и использованию архивных документов, относящихся к государственной собственности Свердловской области».

5. Средства субвенции направляются для финансирования расходов архивного отдела администрации городского округа «Город Лесной» в соответствии с приказом Министерства культуры и массовых коммуникаций Российской Федерации от 18.01.2007 № 19 «Об утверждении Правил организации хранения, комплектования, учета и использования документов в государственных и муниципальных архивах, музеях и библиотеках, организациях Российской академии наук».

6. Субвенция может быть направлена:  
 на оплату труда лиц, обеспечивающих исполнение переданного государственного полномочия, прочие выплаты (расходы по оплате работодателем в пользу работников и (или) их иждивенцев, не относящихся к заработной плате дополнительных выплат, пособий и компенсаций, обусловленных условиями трудовых отношений) и начисления на выплаты по оплате труда;  
 на оплату услуг связи (услуги по пересылке почтовых отправлений (включая расходы на упаковку почтового отправления), приобретение почтовых марок и маркированных конвертов, маркированных почтовых бланков);  
 на оплату транспортных расходов на перемещение архивных документов, относящихся к государственной собственности Свердловской области;  
 на оплату коммунальных услуг;  
 на оплату стоимости аренды в соответствии с заключенными договорами аренды (субаренды) имущества, если аренда имущества необходима для хранения документов, относящихся к государственной собственности Свердловской области;

### Постановление администрации городского округа «Город Лесной» от 05.03.2020 г. № 241 ОБ УТВЕРЖДЕНИИ ПОРЯДКА РАСХОДОВАНИЯ СУБВЕНЦИИ ИЗ ОБЛАСТНОГО БЮДЖЕТА МЕСТНЫМ БЮДЖЕТАМ НА ОСУЩЕСТВЛЕНИЕ ГОСУДАРСТВЕННОГО ПОЛНОМОЧИЯ СВЕРДЛОВСКОЙ ОБЛАСТИ ПО ОПРЕДЕЛЕНИЮ ПЕРЕЧНЯ ДОЛЖНОСТНЫХ ЛИЦ, УПОЛНОМОЧЕННЫХ СОСТАВЛЯТЬ ПРОТОКОЛЫ ОБ АДМИНИСТРАТИВНЫХ ПРАВОНАРУШЕНИЯХ, ПРЕДУСМОТРЕННЫХ ЗАКОНОМ СВЕРДЛОВСКОЙ ОБЛАСТИ, НА ТЕРРИТОРИИ ГОРОДСКОГО ОКРУГА «ГОРОД ЛЕСНОЙ» НА 2020-2022 ГОДЫ И ПОРЯДКА РАСХОДОВАНИЯ СУБВЕНЦИИ ИЗ ОБЛАСТНОГО БЮДЖЕТА МЕСТНЫМ БЮДЖЕТАМ НА ОСУЩЕСТВЛЕНИЕ ГОСУДАРСТВЕННОГО ПОЛНОМОЧИЯ СВЕРДЛОВСКОЙ ОБЛАСТИ ПО СОЗДАНИЮ АДМИНИСТРАТИВНЫХ КОМИССИЙ НА ТЕРРИТОРИИ ГОРОДСКОГО ОКРУГА «ГОРОД ЛЕСНОЙ» НА 2020-2022 ГОДЫ

Руководствуясь постановлениями Правительства Свердловской области от 21.10.2013 № 1271-ПП «Об утверждении государственной программы Свердловской области «Обеспечение деятельности мировых судей Свердловской области до 2020 года», от 16.08.2011 № 1076-ПП «Об утверждении Порядка предоставления и расходования субвенции из областного бюджета местным бюджетам на осуществление государственного полномочия по определению перечня должностных лиц, уполномоченных составлять протоколы об административных правонарушениях, предусмотренных законом Свердловской области», от 24.08.2011 № 1128-ПП «Об административных комиссиях»,

ПОСТАНОВЛЯЮ:  
 1. Утвердить Порядок расходования субвенции из областного бюджета местным бюджетам на осуществление государственного полномочия Свердловской области по определению перечня должностных лиц, уполномоченных составлять протоколы об административных правонарушениях, предусмотренных законом Свердловской области, на территории

на оплату содержания в чистоте помещений, дезинфекции, дезинсекции, санитарно-гигиенического обслуживания, светозащиты окон и хранилищ;  
 на оплату пусконаладочных работ, технического обслуживания и текущего ремонта имущества;  
 на оплату услуг охранных и пожарных организаций;  
 на приобретение основных средств, а также на оплату услуг по их обслуживанию;  
 на приобретение производственного инвентаря для хранения документов, канцелярских товаров;  
 на оплату прочих работ и услуг по хранению, комплектованию, учету и использованию архивных документов, относящихся к государственной собственности Свердловской области.

В случае если архивные документы, относящиеся к государственной собственности Свердловской области, и документы, находящиеся в муниципальной собственности, хранятся в одном помещении, то расходы, связанные с оплатой договоров на оказание услуг по содержанию имущества и других услуг, производятся пропорционально занимаемой площади.

7. Средства, полученные из областного бюджета в форме субвенции, носят целевой характер и не могут быть использованы на иные цели.

Нечеловеческое использование бюджетных средств влечет применение мер ответственности, предусмотренных бюджетным, административным, уголовным законодательством.

8. Отдел учета и отчетности администрации городского округа «Город Лесной» обеспечивает направление в Управление архивами Свердловской области:

информации о главном администраторе доходов местного бюджета, уполномоченном на использование субвенции, в срок до 20-го января соответствующего финансового года;  
 ежеквартального отчета о расходовании субвенции из областного бюджета бюджету муниципального образования государственных полномочий по хранению, комплектованию, учету и использованию архивных документов, относящихся к государственной собственности Свердловской области, в срок до 15-го числа месяца, следующего за отчетным кварталом, по форме согласно приложению к настоящему Порядку.

9. Контроль за целевым использованием бюджетных средств осуществляется Министерством финансов Свердловской области, Управлением архивами Свердловской области и муниципальным казенным учреждением «Управление по финансам и бюджетной политике администрации городского округа «Город Лесной» в пределах своей компетенции.

Приложение к Порядку расходования субвенции из областного бюджета местным бюджетам на осуществление государственного полномочия по хранению, комплектованию, учету и использованию архивных документов, относящихся к государственной собственности Свердловской области, на территории городского округа «Город Лесной», на территории городского округа «Город Лесной» в 2020-2022 годы

Форма  
**ОТЧЕТ О РАСХОДАВАНИИ СУБВЕНЦИИ ИЗ ОБЛАСТНОГО БЮДЖЕТА БЮДЖЕТУ МУНИЦИПАЛЬНОГО ОБРАЗОВАНИЯ НА ОСУЩЕСТВЛЕНИЕ ПЕРЕДАННОГО ОРГАНАМ МЕСТНОГО САМОУПРАВЛЕНИЯ ЭТОГО МУНИЦИПАЛЬНОГО ОБРАЗОВАНИЯ ГОСУДАРСТВЕННЫХ ПОЛНОМОЧИЙ ПО ХРАНЕНИЮ, КОМПЛЕКТОВАНИЮ, УЧЕТУ И ИСПОЛЬЗОВАНИЮ АРХИВНЫХ ДОКУМЕНТОВ, ОТНОСЯЩИХСЯ К ГОСУДАРСТВЕННОЙ СОБСТВЕННОСТИ СВЕРДЛОВСКОЙ ОБЛАСТИ НА 2020-2022 ГОДЫ**

по \_\_\_\_\_  
 (наименование муниципального образования)

Дата отчета	01 202 г.		
1	2	3	
Код муниципально-образования			
Код показателя	Наименование показателя		Величина показателя
10	Количество единиц хранения архивных документов, относящихся к государственной собственности Свердловской области, хранящихся в муниципальных архивах (единиц)		
20	Получено из областного бюджета (рублей)		
30	Кассовый расход (рублей), в том числе:		
30.1	заработная плата		
30.2	начисления на заработную плату		
30.3	услуги связи		
30.4	транспортные услуги		
30.5	коммунальные услуги		
30.6	арендная плата за пользование имуществом		
30.7	работы, услуги по содержанию имущества		
30.8	прочие работы, услуги		
30.9	увеличение стоимости основных средств		
30.10	увеличение стоимости материальных запасов		
30.11	другие расходы		
40	Остаток неиспользованных средств (рублей)		

Руководитель органа местного самоуправления \_\_\_\_\_  
 (подпись) (расшифровка подписи)

(Окончание. Начало на стр. 4).

Приложение № 1

Утверждено Постановлением администрации городского округа «Город Лесной» от 05.03.2020 № 241

**ПОРЯДОК РАСХОДОВАНИЯ СУБВЕНЦИИ ИЗ ОБЛАСТНОГО БЮДЖЕТА МЕСТНЫМ БЮДЖЕТАМ НА ОСУЩЕСТВЛЕНИЕ ГОСУДАРСТВЕННОГО ПОЛНОМОЧИЯ СВЕРДЛОВСКОЙ ОБЛАСТИ ПО ОПРЕДЕЛЕНИЮ ПЕРЕЧНЯ ДОЛЖНОСТНЫХ ЛИЦ, УПОЛНОМОЧЕННЫХ СОСТАВЛЯТЬ ПРОТОКОЛЫ ОБ АДМИНИСТРАТИВНЫХ ПРАВОНАРУШЕНИЯХ, ПРЕДУСМОТРЕННЫХ ЗАКОНОМ СВЕРДЛОВСКОЙ ОБЛАСТИ, НА ТЕРРИТОРИИ ГОРОДСКОГО ОКРУГА «ГОРОД ЛЕСНОЙ» НА 2020-2022 ГОДЫ**

1. Порядок расходования субвенции из областного бюджета местным бюджетам на осуществление государственного полномочия Свердловской области по определению перечня должностных лиц, уполномоченных составлять протоколы об административных правонарушениях, предусмотренных законом Свердловской области, на территории городского округа «Город Лесной» на 2020-2022 годы (далее - Порядок) разработан в соответствии с постановлением Правительства Свердловской области от 21.10.2013 № 1271-ПП «Об утверждении государственной программы Свердловской области «Обеспечение деятельности мировых судей Свердловской области до 2020 года», от 16.08.2011 № 1076-ПП «Об утверждении Порядка предоставления и расходования субвенции из областного бюджета местным бюджетам на осуществление государственного полномочия по определению перечня должностных лиц, уполномоченных составлять протоколы об административных правонарушениях, предусмотренных законом Свердловской области», от 24.08.2011 № 1128-ПП «Об административных комиссиях» и определяет порядок расходования субвенции из областного бюджета местным бюджетам на осуществление государственного полномочия по определению перечня лиц, уполномоченных составлять протоколы об административных правонарушениях, предусмотренных законом Свердловской области на территории городского округа «Город Лесной».

2. Субвенция из областного бюджета направляется на финансирование расходов органов местного самоуправления, связанных с осуществлением государственных полномочий Свердловской области по определению перечня должностных лиц, уполномоченных составлять протоколы об административных правонарушениях, предусмотренных законом Свердловской области на территории городского округа «Город Лесной».

3. Субвенция из областного бюджета зачисляется в доходы местного бюджета и расходуются по разделу 0100 «Общегосударственные вопросы», по подразделу 0113 «Другие общегосударственные вопросы», целевой статье 9000041100 «Субвенции местным бюджетам на осуществление государственного полномочия Свердловской области по определению перечня должностных лиц, уполномоченных составлять протоколы об административных правонарушениях, предусмотренных законом Свердловской области», виду расходов 240 «Иные закупки товаров, работ и услуг для обеспечения государственных (муниципальных) нужд».

4. Главным распорядителем средств областного бюджета, выделенных в виде субвенции, является администрация городского округа «Город Лесной» (далее - администрация).

5. Средства областного бюджета, выделяемые в форме субвенции, включают в бюджетную смету администрации.

6. Средства, выделенные из областного бюджета в виде субвенции, носят целевой характер и не могут быть использованы на другие цели. Администрация несет ответственность за целевое использование средств.

7. Целевое использование бюджетных средств влечет применение мер ответственности, предусмотренных действующим законодательством Российской Федерации и Свердловской области.

8. Отдел учета и отчетности администрации обеспечивает направление ежегодно не позднее 15-го января очередного финансового года в Департамент по обеспечению деятельности мировых судей Свердловской области отчета о расходовании субвенции из областного бюджета на осуществление государственного полномочия по определению перечня должностных лиц, уполномоченных составлять протоколы об административных правонарушениях, предусмотренных законом Свердловской области, за отчетный финансовый год по форме согласно приложению к настоящему Порядку.

9. Финансовый контроль за целевым использованием бюджетных средств осуществляется Министерством финансов Свердловской области и муниципальным казенным учреждением «Управление по финансам и бюджетной политике администрации городского округа «Город Лесной» в пределах своей компетенции.

Приложение к Порядку расходования субвенции из областного бюджета местным бюджетам на осуществление государственных полномочий Свердловской области по определению перечня должностных

Приложение к Порядку расходования субвенции из областного бюджета местным бюджетам на осуществление государственного полномочия Свердловской области по созданию административных комиссий на территории городского округа «Город Лесной» на 2020-2022 годы

**ОТЧЕТ О РАСХОДАХ СУБВЕНЦИИ ИЗ ОБЛАСТНОГО БЮДЖЕТА БЮДЖЕТУ СООТВЕТСТВУЮЩЕГО МУНИЦИПАЛЬНОГО ОБРАЗОВАНИЯ НА ОСУЩЕСТВЛЕНИЕ ПЕРЕДАННОГО ОРГАНАМ МЕСТНОГО САМОУПРАВЛЕНИЯ ЭТОГО МУНИЦИПАЛЬНОГО ОБРАЗОВАНИЯ ГОСУДАРСТВЕННОГО ПОЛНОМОЧИЯ СВЕРДЛОВСКОЙ ОБЛАСТИ ПО СОЗДАНИЮ АДМИНИСТРАТИВНЫХ КОМИССИЙ**

по (наименование муниципального образования)

за \_\_\_\_\_ год

Утверждено штатных единиц \_\_\_\_\_

Поступило средств из областного бюджета бюджету муниципального образования с начала года, тыс. рублей	Произведено расходов из бюджета муниципального образования, тыс. рублей											Остаток неиспользованных средств с начала года, тыс. рублей
	с начала года	заработная плата	прочие выплаты	начисления на выплаты по оплате труда	услуги связи	транспортные услуги	коммунальные услуги	услуги по содержанию имущества	прочие услуги	увеличение стоимости основных средств	увеличение стоимости материальных запасов	
1	2	3	4	5	6	7	8	9	10	11	12	13

Глава городского округа «Город Лесной» \_\_\_\_\_ С.Е.Черепанов (подпись)

**Постановление администрации городского округа «Город Лесной» от 13.03.2020 г. № 265**

**О ВНЕСЕНИИ ИЗМЕНЕНИЙ В СОСТАВ КОМИССИИ ПО ПОДГОТОВКЕ И ПРОВЕДЕНИЮ ВСЕРОССИЙСКОЙ ПЕРЕПИСИ НАСЕЛЕНИЯ 2020 ГОДА НА ТЕРРИТОРИИ ГОРОДСКОГО ОКРУГА «ГОРОД ЛЕСНОЙ», УТВЕРЖДЕННЫМ ПОСТАНОВЛЕНИЕМ АДМИНИСТРАЦИИ ГОРОДСКОГО ОКРУГА «ГОРОД ЛЕСНОЙ» ОТ 14.11.2018 № 1387**

В соответствии с Федеральным законом от 25 января 2002 года № 8-ФЗ «О Всероссийской переписи населения», постановлением Правительства Российской Федерации от 29.09.2017 № 1185 «Об образовании Комиссии Правительства Российской Федерации по проведению Всероссийской переписи населения 2020 года» и в целях своевременного выполнения комплекса работ по подготовке к проведению Всероссийской переписи населения 2020 года на территории городского округа «Город Лесной»

**ПОСТАНОВЛЯЮ:**  
 1. Внести изменения в состав комиссии по подготовке и проведению Всероссийской переписи населения 2020 года на территории городского округа «Город Лесной», утвержденный постановлением администрации городского округа «Город Лесной» от 14.11.2018 № 1387 «О создании комиссии по подготовке и проведению Всероссийской переписи населения 2020 года на территории городского округа «Город Лесной» (с изменениями, внесенными постановлением администрации городского округа «Город Лесной» от 11.12.2019 № 1387), изложив его в новой редакции (прилагается).  
 2. Настоящее постановление опубликовать в печатном средстве массовой информации «Вестник-официальный» и разместить на официальном сайте администрации городского округа «Город Лесной» в информационно-телекоммуникационной сети «Интернет».  
 3. Контроль исполнения постановления оставляю за собой.

С.Е.Черепанов, глава городского округа «Город Лесной».

Приложение к постановлению администрации городского округа «Город Лесной» от 13.03.2020 № 265 СОСТАВ КОМИССИИ ПО ПОДГОТОВКЕ И ПРОВЕДЕНИЮ ВСЕРОССИЙСКОЙ ПЕРЕПИСИ НАСЕЛЕНИЯ 2020 ГОДА НА ТЕРРИТОРИИ ГОРОДСКОГО ОКРУГА «ГОРОД ЛЕСНОЙ»

- 1. Кузнецов Алексей Викторович - заместитель главы администрации городского округа «Город Лесной» по правовым и организационным вопросам, председатель Комиссии;
- 2. Максимова Ирина Владимировна - председатель комитета экономического развития, торговли и услуг администрации городского округа «Город Лесной», заместитель председателя Комиссии;
- 3. Ободникова Ольга Павловна - главный специалист – эксперт отдела сводных статистических работ Свердловскстата в городе Нижняя Тура, заместитель председателя Комиссии (по согласованию);
- 4. Бушуева Елена Борисовна - начальник управления правового и кадрового обеспечения администрации городского округа «Город Лесной»;
- 5. Гушин Евгений Васильевич - начальник территориального отраслевого исполнительного органа государственной власти Свердловской области - Управления социальной политики Министерства социальной политики Свердловской области по городу Лесному (по согласованию);
- 6. Жеребцов Андрей Васильевич - начальник муниципального казенного учреждения «Управление городского хозяйства»;

**Постановление администрации городского округа «Город Лесной» от 05.03.2020 г. № 242**

**ОБ УТВЕРЖДЕНИИ ПОРЯДКА РАСХОДОВАНИЯ СУБВЕНЦИИ МЕСТНЫМ БЮДЖЕТАМ НА ОСУЩЕСТВЛЕНИЕ ГОСУДАРСТВЕННЫХ ПОЛНОМОЧИЙ РОССИЙСКОЙ ФЕДЕРАЦИИ ПО ПЕРВИЧНОМУ ВОИНСКОМУ УЧЕТУ НА ТЕРРИТОРИЯХ, НА КОТОРЫХ ОТСУТСТВУЮТ ВОЕННЫЕ КОМИССАРИАТЫ**

Руководствуясь статьей 140 Бюджетного кодекса Российской Федерации, статьей 8 Федерального закона «Правительство Российской Федерации от 23 марта 1998 года № 53-ФЗ «О воинской обязанности и военной службе», постановлением Правительства Российской Федерации от 29.04.2006 № 258 «О субвенциях на осуществление полномочий по первичному воинскому учету на территориях, где отсутствуют военные комиссариаты», постановлением главы администрации городского округа «Город Лесной» от 27.03.2013 № 228 «Об организации первичного воинского учета граждан, проживающих или пребывающих на территории городского округа «Город Лесной»»,

**ПОСТАНОВЛЯЮ:**  
 1. Утвердить Порядок расходования субвенции местным бюджетам на осуществление государственных полномочий Российской Федерации по первичному воинскому учету на территориях, на которых отсутствуют военные комиссариаты (прилагается).  
 2. Постановление главы администрации городского округа «Город Лесной» от 13.02.2014 № 235 «Об утверждении Порядка расходования субвенции для финансирования расходов на осуществление государственных полномочий по первичному воинскому учету на территории городского округа «Город Лесной» (с изменениями от 04.02.2016 № 147) признать утратившим силу.  
 3. Действие настоящего постановления распространяется на правоотношения, возникшие с 1 января 2020 года.  
 4. Настоящее постановление опубликовать в печатном средстве массовой информации «Вестник-официальный».  
 5. Контроль исполнения настоящего постановления возложить на заместителя главы администрации городского округа «Город Лесной» по режиму и безопасности Е.С. Кынкурова.

С.Е.Черепанов, глава городского округа «Город Лесной».

лиц, уполномоченных составлять протоколы об административных правонарушениях, предусмотренных законом Свердловской области, на территории городского округа «Город Лесной» на 2020-2022 годы

Форма ОТЧЕТ О РАСХОДАХ СУБВЕНЦИИ ИЗ ОБЛАСТНОГО БЮДЖЕТА МЕСТНЫМ БЮДЖЕТАМ НА ОСУЩЕСТВЛЕНИЕ ГОСУДАРСТВЕННОГО ПОЛНОМОЧИЯ СВЕРДЛОВСКОЙ ОБЛАСТИ ПО ОПРЕДЕЛЕНИЮ ПЕРЕЧНЯ ДОЛЖНОСТНЫХ ЛИЦ, УПОЛНОМОЧЕННЫХ СОСТАВЛЯТЬ ПРОТОКОЛЫ ОБ АДМИНИСТРАТИВНЫХ ПРАВОНАРУШЕНИЯХ, ПРЕДУСМОТРЕННЫХ ЗАКОНОМ СВЕРДЛОВСКОЙ ОБЛАСТИ ПО (наименование муниципального образования)

за 20\_\_ год

Номер строки	Наименование показателя	Величина показателя
1	2	3
1.	Получено из областного бюджета, рублей	
2.	Кассовый расход, рублей	
3.	Остаток неиспользованных средств, рублей	

Глава городского округа «Город Лесной» \_\_\_\_\_ С.Е. Черепанов (подпись)

Приложение № 2

Утверждено Постановлением администрации городского округа «Город Лесной» от 05.03.2020 № 241

**ПОРЯДОК РАСХОДОВАНИЯ СУБВЕНЦИИ ИЗ ОБЛАСТНОГО БЮДЖЕТА МЕСТНЫМ БЮДЖЕТАМ НА ОСУЩЕСТВЛЕНИЕ ГОСУДАРСТВЕННОГО ПОЛНОМОЧИЯ СВЕРДЛОВСКОЙ ОБЛАСТИ ПО СОЗДАНИЮ АДМИНИСТРАТИВНЫХ КОМИССИЙ НА ТЕРРИТОРИИ ГОРОДСКОГО ОКРУГА «ГОРОД ЛЕСНОЙ» НА 2020-2022 ГОДЫ**

1. Порядок расходования субвенции из областного бюджета местным бюджетам на осуществление государственного полномочия Свердловской области по созданию административных комиссий на территории городского округа «Город Лесной» на 2020-2022 годы (далее - Порядок) разработан в соответствии с постановлениями Правительства Свердловской области от 21.10.2013 № 1271-ПП «Об утверждении государственной программы Свердловской области «Обеспечение деятельности мировых судей Свердловской области до 2020 года», от 16.08.2011 № 1076-ПП «Об утверждении Порядка предоставления и расходования субвенции из областного бюджета местным бюджетам на осуществление государственного полномочия по определению перечня должностных лиц, уполномоченных составлять протоколы об административных правонарушениях, предусмотренных законом Свердловской области», от 24.08.2011 № 1128-ПП «Об административных комиссиях» и определяет порядок расходования субвенции из областного бюджета местным бюджетам на осуществление государственного полномочия по созданию административных комиссий.

2. Субвенция из областного бюджета направляется на финансирование расходов органов местного самоуправления, связанных с созданием и обеспечением деятельности административных комиссий на территории городского округа «Город Лесной».

3. Субвенция из областного бюджета зачисляется в доходы местного бюджета и расходуются по разделу 0100 «Общегосударственные вопросы», по подразделу 0113 «Другие общегосударственные вопросы», целевой статье 9000041200 «Субвенции местным бюджетам на осуществление государственного полномочия Свердловской области по созданию административных комиссий».

4. Главным распорядителем средств областного бюджета, выделенных в виде субвенции, является администрация городского округа «Город Лесной» (далее - администрация).

5. Средства областного бюджета, выделяемые в форме субвенции, включают в бюджетную смету администрации.

6. Средства, выделенные из областного бюджета в виде субвенции, носят целевой характер и не могут быть использованы на другие цели. Администрация несет ответственность за целевое использование средств.

7. Целевое использование бюджетных средств влечет применение мер ответственности, предусмотренных действующим законодательством Российской Федерации и Свердловской области.

8. Отдел учета и отчетности администрации обеспечивает направление ежеквартально в срок до 15-го числа месяца, следующего за отчетным кварталом, в Департамент по обеспечению деятельности мировых судей Свердловской области отчета о расходовании субвенции из областного бюджета местным бюджетам на осуществление государственного полномочия по созданию административных комиссий по форме согласно приложению к настоящему порядку.

9. Финансовый контроль за целевым использованием бюджетных средств осуществляется Министерством финансов Свердловской области и муниципальным казенным учреждением «Управление по финансам и бюджетной политике администрации городского округа «Город Лесной» в пределах своей компетенции.

(Окончание. Начало на стр. 5).

Российской Федерации (местному бюджету) в форме субсидий, субвенций и иных межбюджетных трансфертов, имеющих целевое назначение» и определяет основания и условия расходования средств из бюджета городского округа «Город Лесной» за счет субвенции на осуществление государственных полномочий Российской Федерации по первичному воинскому учету на территориях, на которых отсутствуют военные комиссариаты.

2. Главным распорядителем средств, выделяемых на осуществление первичного воинского учета на территории городского округа «Город Лесной», является администрация городского округа «Город Лесной» (далее – администрация).

3. Субвенция на осуществление первичного воинского учета на территории городского округа «Город Лесной» подлежит зачислению в доход местного бюджета и расходованию по главе 901 «Администрация городского округа «Город Лесной», разделу 0200 «Национальная оборона», подразделу 0203 «Мобилизационная и вневоинская подготовка», целевой статье 9000051180 «Субвенции местным бюджетам на осуществление государственных полномочий Российской Федерации по первичному воинскому учету на территориях, где отсутствуют военные комиссариаты», видам расходов 120 «Расходы на выплаты персоналу государственных (муниципальных) органов», 240 «Иные закупки товаров, работ и услуг для обеспечения государственных (муниципальных) нужд».

4. Средства, выделяемые в форме субвенции, расходуются на: оплату труда инспекторов, включая страховые взносы; оплату услуг связи;

оплату транспортных услуг; командировочные расходы; оплату коммунальных услуг; обеспечение мебелью, инвентарем, оргтехникой, средствами связи, расходными материалами.

5. Направления и объемы расходования средств в разрезе классификации определяется администрацией самостоятельно в пределах утвержденных на указанные цели ассигнований.

6. Средства, выделяемые в виде субвенций, носят целевой характер и не могут быть использованы на иные цели.

7. Ответственность за целевое использование средств несет администрация. Нецелевое использование бюджетных средств влечет применение мер ответственности, предусмотренных бюджетным, административным, уголовным законодательством.

8. Отдел учета и отчетности администрации предоставляет отчет в Департамент общественной безопасности Свердловской области и в муниципальное казенное учреждение «Управление по финансам и бюджетной политике администрации городского округа «Город Лесной» в срок до 7-го числа месяца, следующего за отчетным кварталом, по форме согласно приложению к настоящему Порядку (прилагается).

9. Контроль за целевым расходованием бюджетных средств осуществляется Департаментом общественной безопасности Свердловской области муниципальным казенным учреждением «Управление по финансам и бюджетной политике администрации городского округа «Город Лесной» в пределах своей компетенции.

**Отчет о расходовании субвенций, предоставленных из федерального бюджета бюджетам субъектов Российской Федерации (органов местного самоуправления) на выполнение полномочий**  
**по осуществлению первичного воинского учета на территориях, где отсутствуют военные комиссариаты, на 20\_\_ год за \_\_\_ квартал 20\_\_ года**

Финансовый орган субъекта Российской Федерации (органа местного самоуправления)<sup>1</sup> \_\_\_\_\_  
 Раздел и подраздел \_\_\_\_\_  
 Целевая статья \_\_\_\_\_  
 Вид расходов \_\_\_\_\_  
 подстатья \_\_\_\_\_  
 Периодичность: \_\_\_\_\_  
 Единица измерения: \_\_\_\_\_

Фонды компенсаций \_\_\_\_\_  
 Фонд компенсаций \_\_\_\_\_  
 Субвенции бюджетам на осуществление полномочий по первичному воинскому учету на территориях, где отсутствуют военные комиссариаты \_\_\_\_\_  
 Перечисление другим бюджетам бюджетной системы Российской Федерации \_\_\_\_\_  
 Квартальная \_\_\_\_\_  
 Тис. руб. \_\_\_\_\_

КОДЫ	
Форма по КФД	_____
Дата	_____
по ФКР	1102
по КЦСР	519 00 00
по КВР	519
по ЭКР	251
по ОКЕИ	_____

А	1	Количество граждан, состоящих на воинском учете				6	Количество военно-учетных работников 2			10	Поступило средств из федерального бюджета бюджету субъекта Российской Федерации (органу местного самоуправления) <sup>4</sup>		13	Произведено расходов из бюджета субъекта Российской Федерации (органа местного самоуправления) <sup>5</sup>		Произведено расходов за отчетный период 6								25	26										
		в том числе:					в том числе:				11	12		14	15	16	17	18	в том числе:																
		2	3	4	5		7	8	9										по оплате труда и начислениям на оплату труда	освобожденным военно-учетным работникам	военно-учетным работникам по совместительству	на материально-техническое обеспечение первичного воинского учета	19			20	21	22	23	24					
																															граждан, пребывающих в запасе	граждан, подлежащих призыву на военную службу, не пребывающих в запасе	освобожденных	по совместительству	по оплате аренды помещений
всего	в том числе офицеров запаса	в том числе прапорщико-ков, сержантов, солдат запаса	граждан, подлежащих призыву на военную службу, не пребывающих в запасе	всего	освобожденных	по совместительству	с начала года	в том числе за отчетный период	с начала года	в том числе за отчетный период	по оплате аренды помещений	по оплате услуг связи	по оплате транспортных услуг	по оплате командировочных услуг	по оплате коммунальных услуг	по оплате расходов на обеспечение мебелью, инвентарем, оргтехникой, средствами связи, расходными материалами																			
Всего																																			
В том числе:																																			

Руководитель \_\_\_\_\_ (подпись) \_\_\_\_\_ (расшифровка подписи)  
 Главный бухгалтер \_\_\_\_\_ (подпись) \_\_\_\_\_ (расшифровка подписи)  
 Исполнитель \_\_\_\_\_ (должность) \_\_\_\_\_ (подпись) \_\_\_\_\_ (расшифровка подписи) \_\_\_\_\_ (телефон)  
 «\_\_» \_\_\_\_\_ 20\_\_ г.  
 М.П. \_\_\_\_\_

**Примечания:**

- Уполномоченные органы исполнительной власти субъектов Российской Федерации представляют отчет с расшифровкой расходов по органам местного самоуправления.
- Количество военно-учетных работников (освобожденных и по совместительству) определяется в соответствии с нормами содержания указанных работников, определенными Положением по воинскому учету, утвержденным Постановлением Правительства Российской Федерации от 25 декабря 1998 г. № 1541.
- Отражается сумма средств федерального бюджета, переданная бюджету субъекта Российской Федерации на выполнение полномочий по осуществлению первичного воинского учета на территориях, где отсутствуют военные комиссариаты.
- Отражаются перечисленные средства из федерального бюджета, переданные бюджету субъекта Российской Федерации (органу местного самоуправления) на выполнение полномочий по осуществлению первичного воинского учета на территориях, где отсутствуют военные комиссариаты, с начала года и в отчетном периоде.
- Отражается общая сумма произведенных (кассовых) расходов, связанных с осуществлением полномочий по первичному воинскому учету на территориях, где отсутствуют военные комиссариаты, нарастающим итогом с начала года и в отчетном периоде.

- Отражаются расходы по оплате труда работников по воинскому учету и начислениям на оплату труда, по оплате аренды помещений, услуг связи, транспортных услуг, командировочных расходов, коммунальных услуг, расходов на обеспечение мебелью, инвентарем, оргтехникой, средствами связи, расходными материалами, произведенные из бюджета субъекта Российской Федерации (органа местного самоуправления) за отчетный период.
- Отражается остаток неиспользованных субъектом Российской Федерации (органом местного самоуправления) средств, поступивших из федерального бюджета в бюджет субъекта Российской Федерации (органа местного самоуправления) на выполнение полномочий по осуществлению первичного воинского учета на территориях, где отсутствуют военные комиссариаты.
- Отражается среднее значение коэффициента рабочего времени k, определяемого в результате деления среднего количества часов рабочего времени, отработанного работником, осуществляющим работу в органе местного самоуправления по совместительству за отчетный период, на количество часов рабочего времени за отчетный период, отработанного освобожденным работником, осуществляющим работу по воинскому учету в органе местного самоуправления.

## Постановление администрации городского округа «Город Лесной» от 12.03.2020 г. № 263 О ВНЕСЕНИИ ИЗМЕНЕНИЙ В ПОРЯДОК, УСТАНОВЛИВАЮЩИЙ УСЛОВИЯ РАЗМЕЩЕНИЯ НЕСТАЦИОНАРНЫХ ТОРГОВЫХ ОБЪЕКТОВ НА ТЕРРИТОРИИ ГОРОДСКОГО ОКРУГА «ГОРОД ЛЕСНОЙ», УТВЕРЖДЕННЫЙ ПОСТАНОВЛЕНИЕМ АДМИНИСТРАЦИИ ГОРОДСКОГО ОКРУГА «ГОРОД ЛЕСНОЙ» ОТ 04.07.2019 № 717

В соответствии с постановлением Правительства Свердловской области от 06.02.2020 № 55-ПП «О внесении изменений в порядок размещения нестационарных торговых объектов на территории Свердловской области, утвержденный постановлением Правительства Свердловской области от 14.03.2019 № 164-ПП», руководствуясь Уставом городского округа «Город Лесной», ПОСТАНОВЛЯЮ:

- Внести в Порядок, устанавливающий условия размещения нестационарных торговых объектов на территории городского округа «Город Лесной», утвержденный постановлением администрации городского округа «Город Лесной» от 04.07.2019 № 717 «Об утверждении Порядка, устанавливающего условия размещения нестационарных торговых объектов на территории городского округа «Город Лесной» (с изменениями, внесенными постановлениями администрации городского округа «Город Лесной» от 25.11.2019 № 1293, от 05.02.2020 № 112), следующие изменения:
  - в подпункте 2 пункта 5 слова «торговую деятельность» заменить словами «деятельность, приносящую доход»;
  - в абзаце первом подпункта 1 и абзаце первом подпункта 2 пункта 50 слова «, не превышающий девять месяцев с даты утверждения постановления Правительства Свердловской области от 14.03.2019 № 164-ПП «Об утверждении По-

рядка размещения нестационарных торговых объектов на территории Свердловской области»,» заменить словами «до 01.07.2020»;

- в абзаце втором пункта 62 слово «СУКС» заменить словом «УПКС»;
- в абзаце четвертом пункта 62 слова «СУКС – средний уровень», заменить словами «УПКС – средний удельный показатель».
- Настоящее постановление опубликовать в печатном средстве массовой информации «Вестник-официальный» и разместить на официальном сайте администрации городского округа «Город Лесной» в информационно-телекоммуникационной сети «Интернет».
- Контроль исполнения настоящего постановления возложить на председателя муниципального казенного учреждения «Комитет по управлению имуществом администрации городского округа «Город Лесной» Розумного А.Г.

**С.Е.Черепанов,**  
глава городского округа «Город Лесной».

## Постановление администрации городского округа «Город Лесной» от 11.03.2020 г. № 245 ОБ УТВЕРЖДЕНИИ ПРОЕКТА ПЛАНИРОВКИ И ПРОЕКТА МЕЖЕВАНИЯ ТЕРРИТОРИИ ЛИНЕЙНОГО ОБЪЕКТА УЛИЦЫ МАЯКОВСКОГО

Руководствуясь статьей 46 Градостроительного кодекса Российской Федерации, Федеральным законом от 06 октября 2003 года № 131-ФЗ «Об общих принципах организации местного самоуправления в Российской Федерации», Уставом городского округа «Город Лесной», с учетом протокола общественных обсуждений от 18.02.2020 и заключения о результатах общественных обсуждений от 19.02.2020 по проекту планировки и проекту межевания территории линейного объекта улицы Маяковского, ПОСТАНОВЛЯЮ:

- Утвердить проект планировки территории линейного объекта улицы Маяковского в следующем составе:
  - Чертеж планировки территории (приложение № 1).
  - Положение о размещении линейных объектов (приложение № 2).
- Утвердить проект межевания территории линейного объекта улицы Маяковского в следующем составе:

- Чертеж межевания территории (приложение № 3).
- Обоснования принятых решений по межеванию (приложение № 4).
- Геоданные земельного участка (приложение № 5).
- Настоящее постановление опубликовать в печатном средстве массовой информации «Вестник-официальный» и разместить на официальном сайте администрации городского округа «Город Лесной» в информационно-телекоммуникационной сети «Интернет».

**С.Е.Черепанов,**  
глава городского округа «Город Лесной».

(Продолжение на стр. 7).








(Продолжение. Начало на стр. 6).


Утверждено постановлением администрации городского округа «Город Лесной» от 11.03.2020 № 245  
**ЧЕРТЕЖ ПЛАНИРОВКИ ТЕРРИТОРИИ**

Приложение № 1

Приложение № 1  
 УТВЕРЖДЕНО  
 постановлением администрации  
 городского округа «Город Лесной»  
 от 11.03.2020 № 245

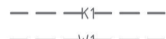
**Условные обозначения**

-  проезжая часть ул. Маяковского
-  тротуар
-  газон
-  предлагаемая трасса сети освещения
-  предлагаемая трасса сети водопровода
-  предлагаемая трасса сети канализации
-  предлагаемая трасса сети ВЛ-0,4КВ

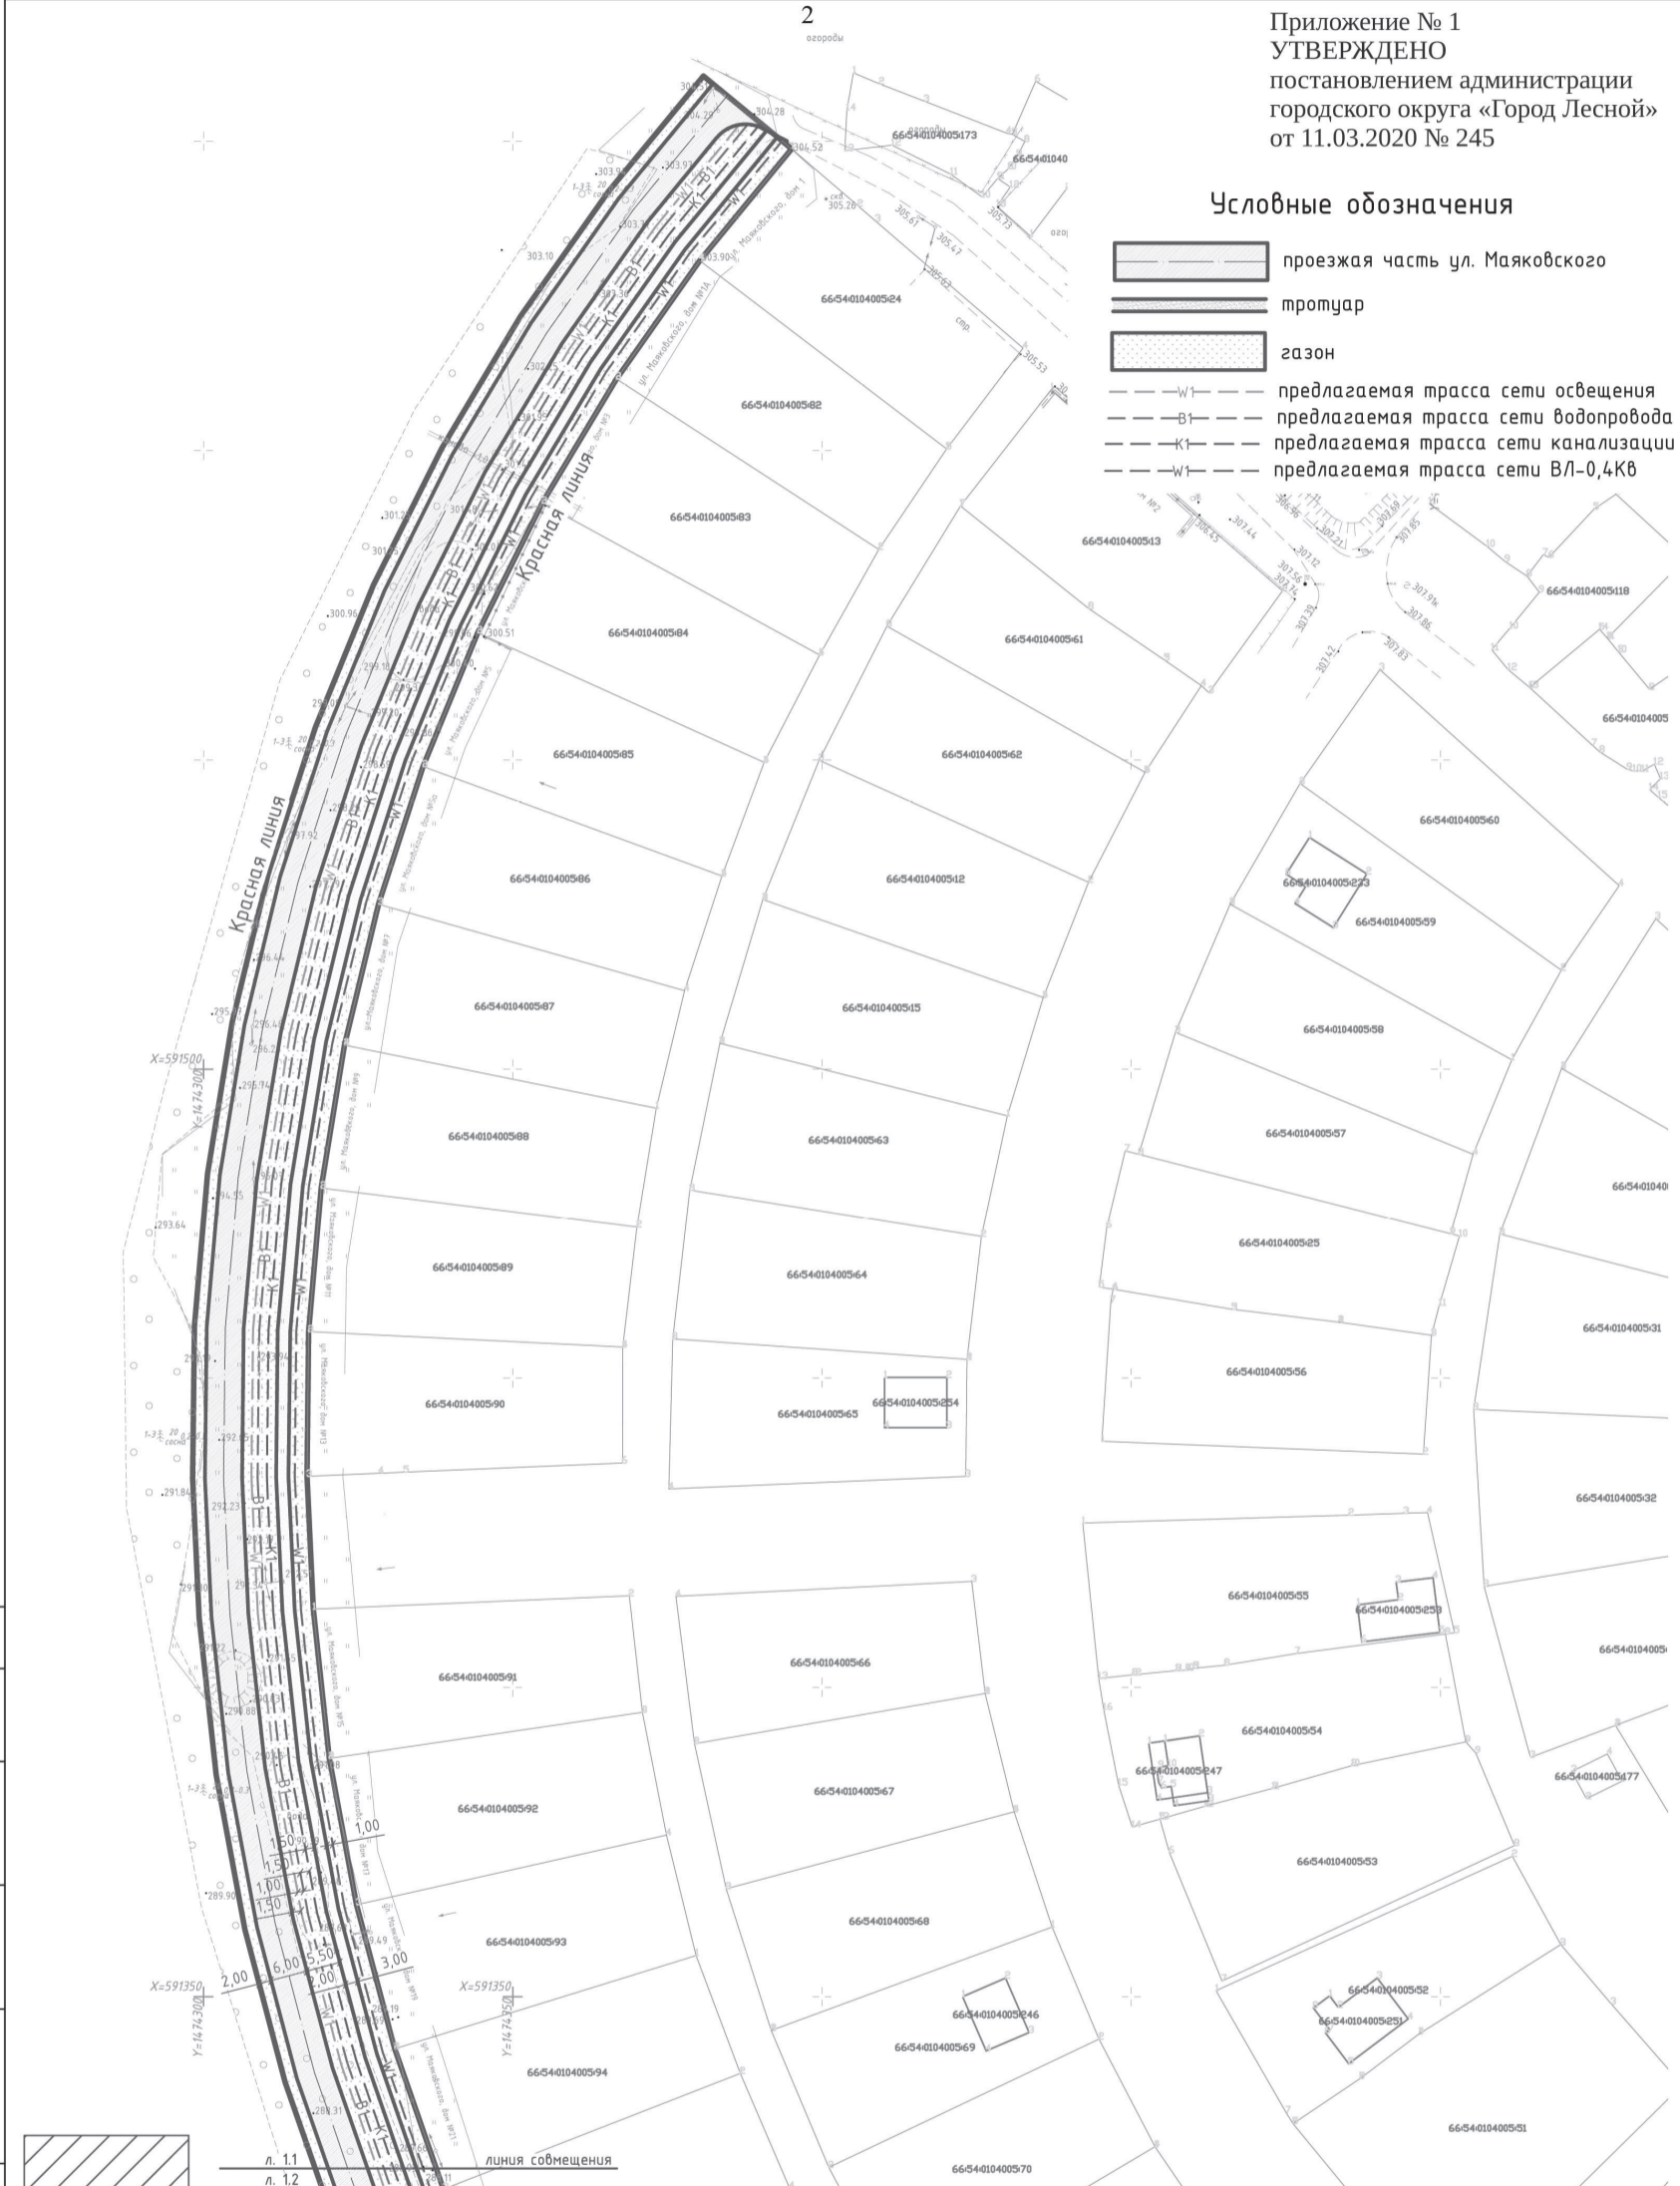


Согласовано:	
Инв. № подл.	
Подпись и дата	
Взам. инв. №	




<b>014.1041-ППиМТ</b>				
Проект планировки и проект межевания территории линейного объекта ул. Маяковского, г. Лесной				
Изм.	Кол.уч.	Лист № док.	Подпись	Дата
		Разработал Пичугина		12.19
		Проверил Бородина		12.19
		Н.контроль Пичугина		
		Гл. инженер Корякова		
		ГАП Дворников		
Проект планировки территории			Стадия	Лист
Чертеж планировки территории. М 1:1000				1.1
Листов			Листов	
 ООО «ПРОЕКТНО-ГЕОДЕЗИЧЕСКАЯ КОМПАНИЯ» Проектный отдел			Формат А3	

(Продолжение. Начало на стр. 6).

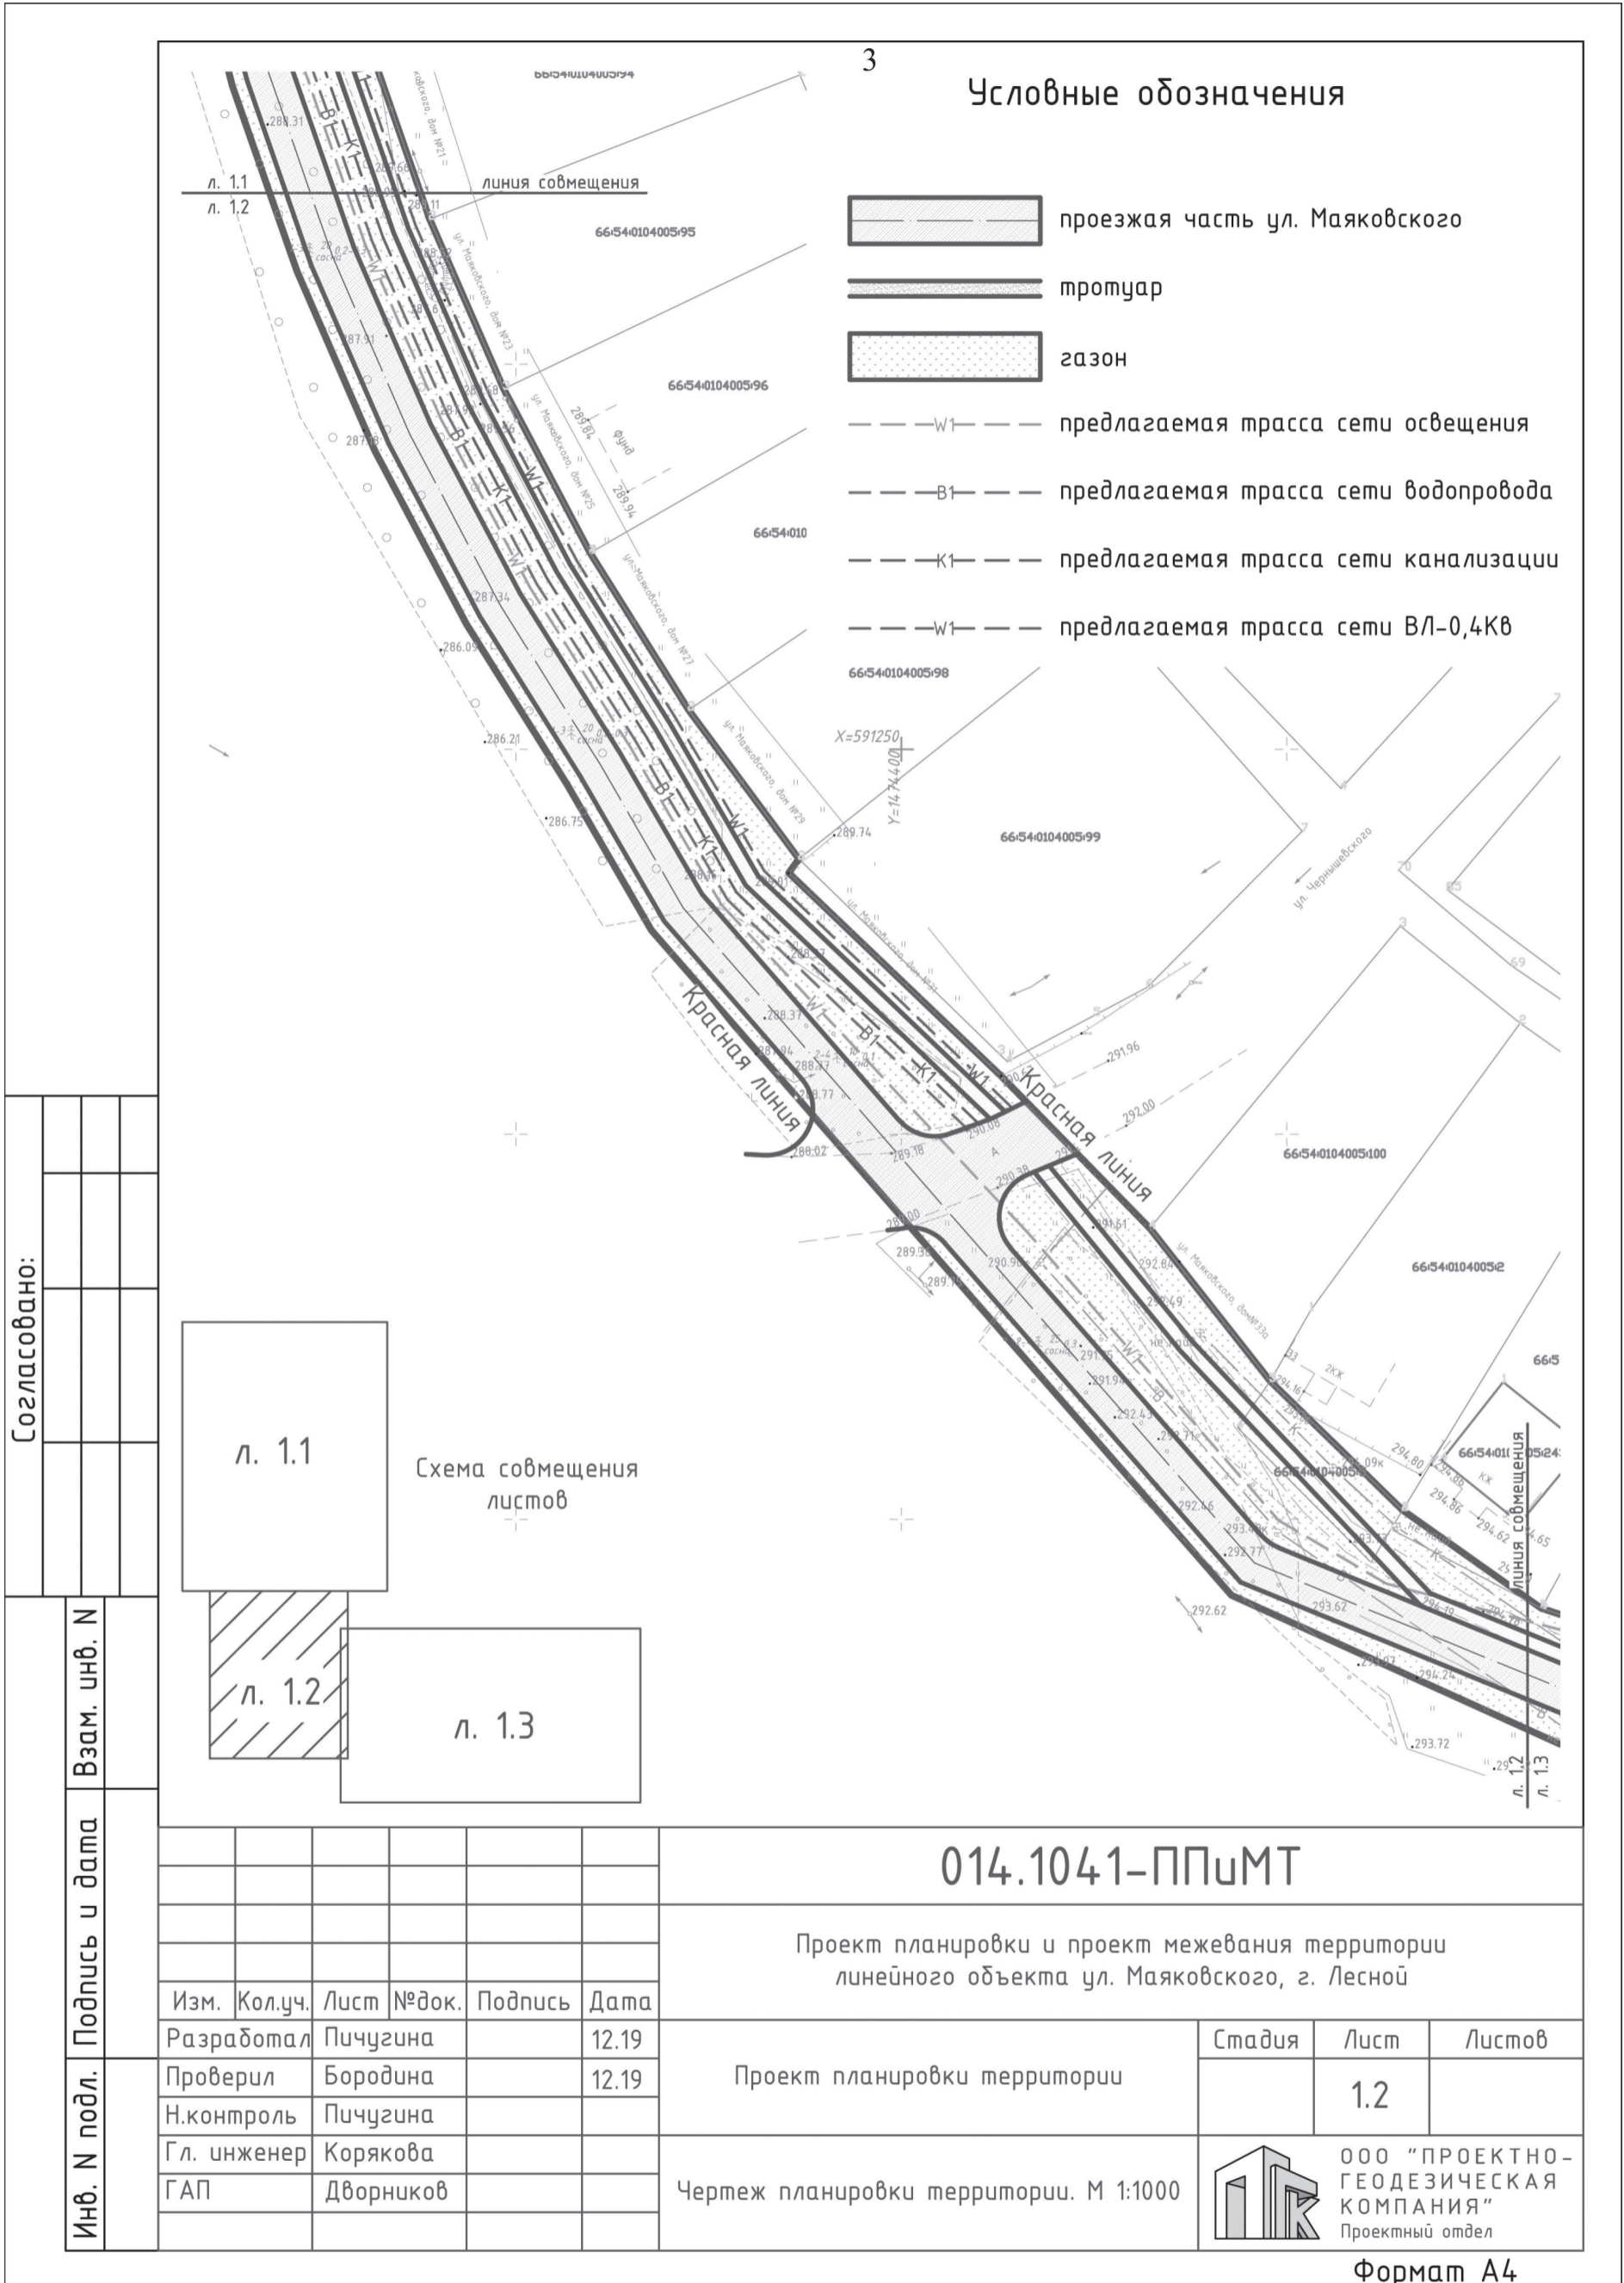



(Продолжение. Начало на стр. 6).

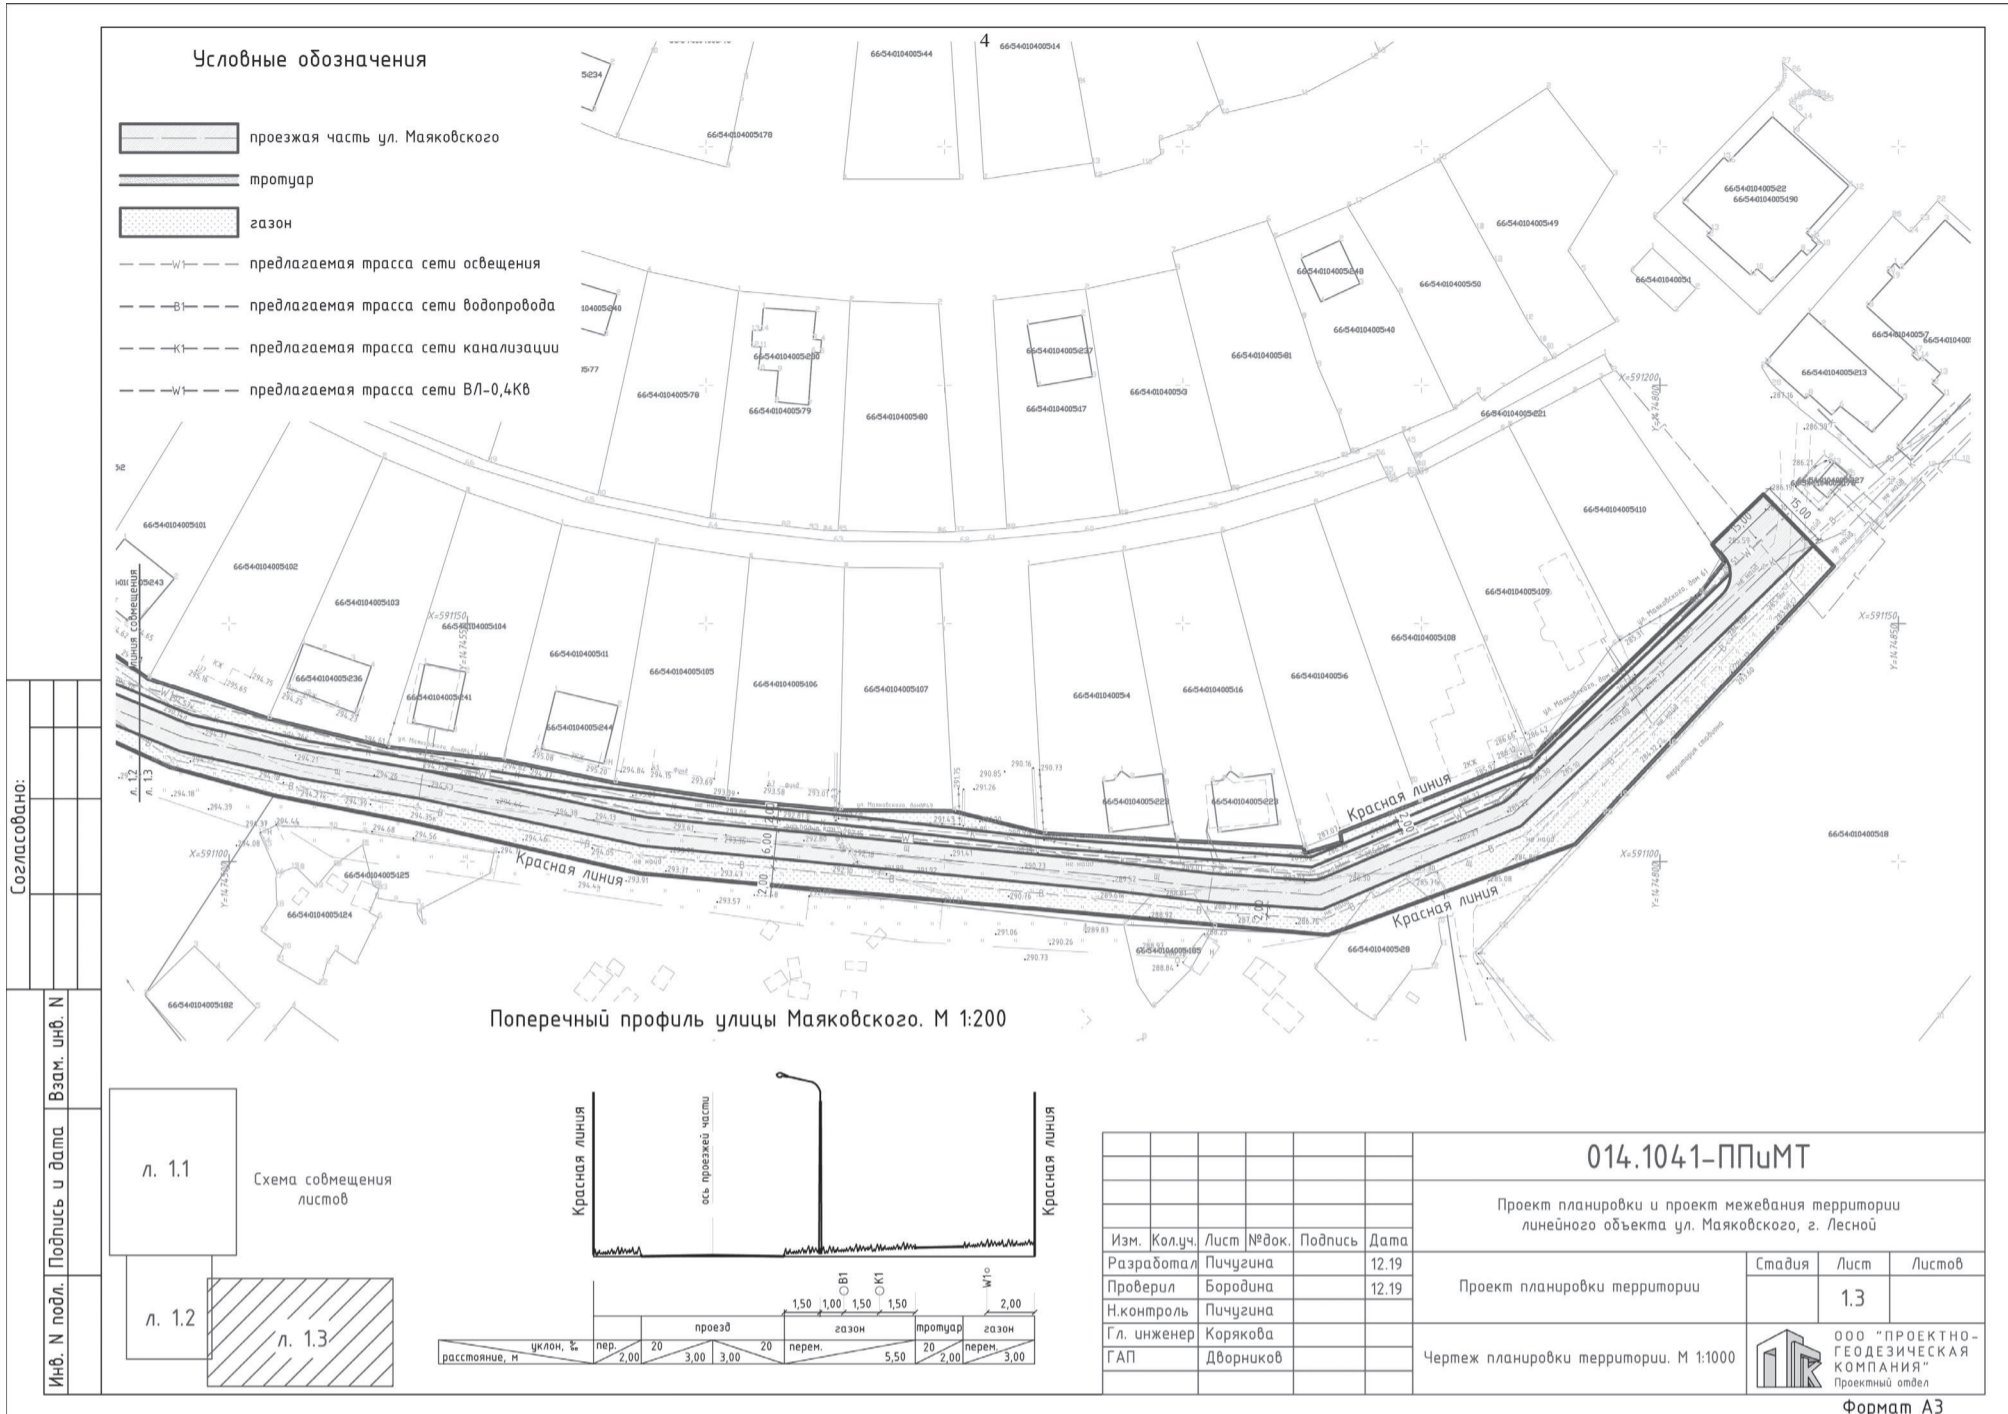

Утверждено постановлением администрации городского округа «Город Лесной» от 11.03.2020 № 2

**ПОЛОЖЕНИЕ О РАЗМЕЩЕНИИ ЛИНЕЙНЫХ ОБЪЕКТОВ**

1. Наименование, основные характеристики (категория, протяженность, проектная мощность, пропускная способность, грузонапряженность, интенсивность движения) и назначение планируемых для размещения линейных объектов. Проект планировки выполняется для определения места размещения линейного объекта улично-дорожной сети местного значения. Проектом предлагается сформировать земельный участок в границах кадастрового квартала 66:54:0104005 площадью 18194 кв. метров для строительства линейного объекта улицы Маяковского с видом разрешенного использования: земельные участки (территории) общего пользования. Категория улицы: улица местного значения в зоне жилой застройки, протяженность улицы – 0,993 км. Категория земель: земли населенных пунктов.
2. Перечень субъектов Российской Федерации, перечень муниципальных районов, городских округов в составе субъектов Российской Федерации, перечень поселений, населенных пунктов, внутригородских территорий городов федерального значения, на территориях которых устанавливаются зоны планируемого размещения линейных объектов. Земельный участок для строительства линейного объекта улицы Маяковского располагается: Свердловская область, городской округ «Город Лесной», г. Лесной.
3. Перечень координат характерных точек границ зон планируемого размещения линейных объектов.

Номер по каталогу	Номер углов поворота грани	Координата X	Координата Y
1	1	591638.77	1474395.10
2	2	591638.77	1474395.10
3	3	591638.77	1474395.10
60	60	591638.77	1474395.10

60	60	591275.49	1474359.61
61	61	591296.78	1474348.38
62	62	591318.85	1474338.79
63	63	591341.59	1474330.90
64	64	591364.85	1474324.75
65	65	591388.52	1474320.45
66	66	591412.63	1474317.75
67	67	591434.10	1474316.75
68	68	591457.49	1474317.01
69	69	591480.80	1474319.03
70	70	591503.89	1474322.79
71	71	591526.64	1474328.29
72	72	591549.91	1474335.37
73	73	591570.56	1474343.37
74	74	591591.50	1474354.76
75	75	591611.58	1474366.76
76	76	591630.71	1474380.23
77	77	591648.77	1474395.10

4. Перечень координат характерных точек границ зон планируемого размещения линейных объектов, подлежащих переносу (переустройству) из зон планируемого размещения линейных объектов.

В зоне линейного объекта линейные объекты, подлежащие переносу из зон планируемого размещения линейных объектов, отсутствуют.

5. Предельные параметры разрешенного строительства, реконструкции объектов капитального строительства, входящих в состав линейных объектов в границах зон их планируемого размещения. Земельный участок располагается в зоне территории общего пользования (ТОП). Зона предназначена для размещения объектов улично-дорожной сети, автомобильных дорог и пешеходных тротуаров в границах населенных пунктов, пешеходных переходов, набережных, береговых полос водных объектов общего пользования, скверов, бульваров, площадей, проездов, малых архитектурных форм благоустройства.

6. Информация о необходимости осуществления мероприятий по защите сохраняемых объектов капитального строительства (здание, строение, сооружение, объекты, строительство которых не завершено), существующих и строящихся на момент подготовки проекта планировки территории, а также объектов капитального строительства, планируемых к строительству в соответствии с ранее утвержденной документацией по планировке территории, от возможного негативного воздействия в связи с размещением линейных объектов.

Существующие и строящиеся на момент подготовки проекта планировки территории объекты капитального строительства отсутствуют. Мероприятия по их защите от возможного негативного воздействия в связи с размещением линейного объекта не требуются.

7. Информация о необходимости осуществления мероприятий по сохранению объектов культурного наследия от возможного негативного воздействия в связи с размещением линейных объектов.

На рассматриваемой проектом территории объекты культурного наследия, памятники архитектуры и особо охраняемые природные территории федерального, регионального и местного значения отсутствуют.

8. Информация о необходимости осуществления мероприятий по охране окружающей среды.

Период строительства линейного объекта характеризуется кратковременностью воздействия на окружающую среду. Из-за малой продолжительности строительства загрязняющие атмосферу выбросы строительной техники не превысят фоновый уровень загрязнения воздуха.

Все строительные-монтажные работы производятся последовательно и не совпадают по времени. В связи с этим загрязняющие вещества, выбрасываемые в атмосферу, носят кратковременный характер и не оказывают вредного воздействия на атмосферный воздух в период строительного-монтажных работ. После окончания строительства источники выделения вредных веществ в атмосферу ликвидируются.

Строительство влечет за собой нарушение почвенного покрова в пределах прохождения линейного объекта. При снятии, перемещении и хранении плодородного слоя почвы не допускается смешивание его с подстилающими породами, загрязнение жидкостями или материалами, размыв и выдувание. Работы по снятию плодородного слоя почвы могут выполняться как в холодное, так и теплое время года, а работы по его возвращению - только в теплое (безморозное) время года. Лишний минеральный грунт, образуемый в результате устройства дорожной одежды, может быть равномерно распределен и спланирован на полосе отвода либо вывезен за пределы строительной полосы на площадки, согласованные с администрацией поселения. Наибольшее воздействие на земельные ресурсы наносится в период строительства и земляных работ. В связи с этим необходимо предусмотреть ряд мероприятий:

1) для предотвращения загрязнения почв маслами, топливом строительной техники и смазочными материалами предусмотреть заправку строительной техники и автотранспорта на передвижных заправочных пунктах, расположенных на временных строительных площадках, либо на специально оборудованных заправочных станциях, применение для заправки ведер и другой открытой посуды не допускается;

2) на площадке временного хранения строительной техники предусмотреть сбор отработанных и заменяемых масел с последующей отправкой на сжигание и регенерацию, слив масел на почвенно-растительный покров и в водные объекты

(Продолжение. Начало на стр. 6).

запрещается;

3) для исключения загрязнения окружающей среды, в том числе почв, бытовыми отходами в местах расположения временных зданий и сооружений на специально отведенных и оборудованных площадках предусмотреть установку контейнеров для складирования бытовых отходов (БО) и биотуалет.

9. Информация о необходимости осуществления мероприятий по защите территории от чрезвычайных ситуаций природного и техногенного характера, в том числе по обеспечению пожарной безопасности и гражданской обороне.

К перечню мероприятий по защите от чрезвычайных ситуаций относится: информирование населения о потенциальных природных и техногенных угрозах на территории проживания; проверка систем оповещения и подготовка к заблаговременному оповещению о возникновении и развитии чрезвычайных ситуаций населения и организаций, аварии на которых способны нарушить жизнеобеспечение населения; информирование населения о необходимых действиях во время чрезвычайной ситуации.

Мероприятия по защите населения и территорий от чрезвычайных ситуаций должны осуществляться в соответствии с Федеральными законами от 24 декабря 1994 года № 68-ФЗ «О защите населения и территорий от чрезвычайных ситуаций природного и техногенного характера», от 22 июля 2008 года № 123-ФЗ «Технический регламент о требованиях пожарной безопасности» и Методическими рекомендациями органам местного самоуправления по реализации Федерального закона от 6 октября 2003 года № 131-ФЗ «Об общих принципах местного самоуправления в Российской Федерации» в области гражданской обороны, защиты населения и территорий от чрезвычайных ситуаций, обеспечения пожарной безопасности и безопасности людей на водных объектах.


Мероприятия по гражданской обороне.

Решения по инженерно-техническим мероприятиям гражданской обороны должны быть разработаны в рабочем проекте в соответствии с СП 165.1325800.2014 «СНиП 2.01.51-90 Инженерно-технические мероприятия по гражданской обороне».

Строительство защитных сооружений гражданской обороны не требуется.

Приложение № 3

Утверждено постановлением администрации городского округа «Город Лесной» от 11.03.2020 № 245  
**ЧЕРТЕЖ МЕЖЕВАНИЯ ТЕРРИТОРИИ**

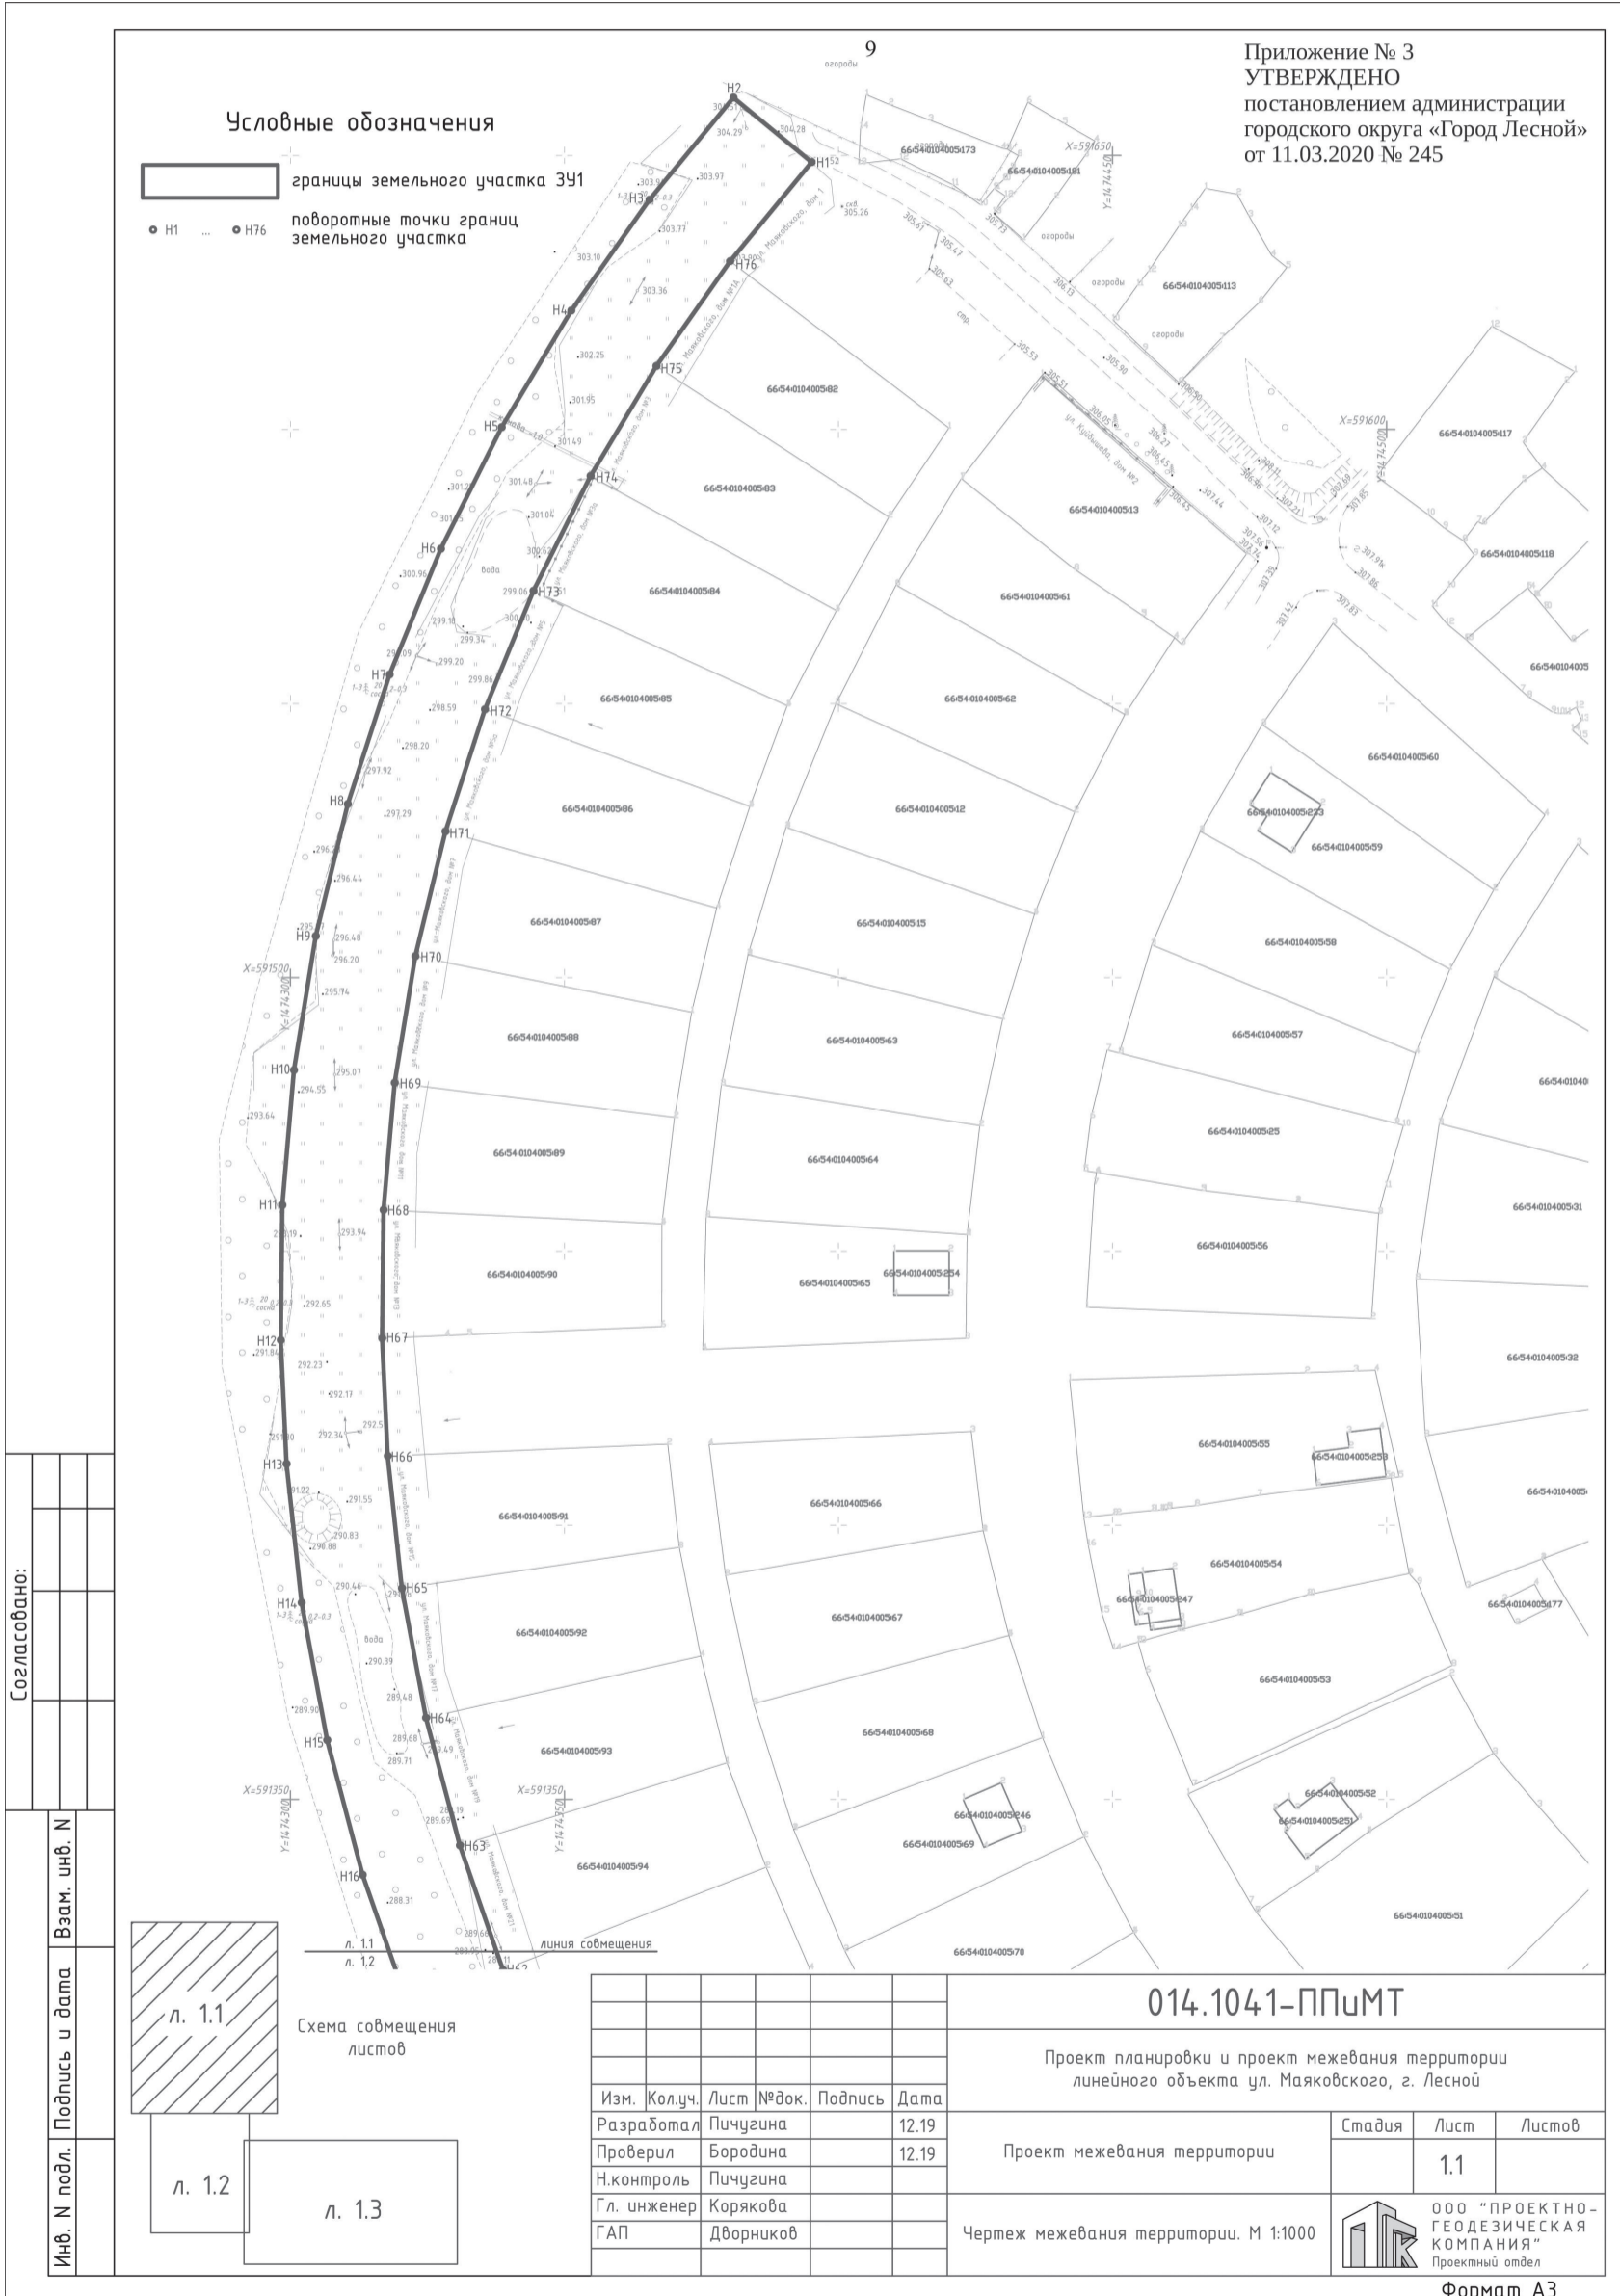


Приложение № 3  
**УТВЕРЖДЕНО**  
 постановлением администрации  
 городского округа «Город Лесной»  
 от 11.03.2020 № 245

Согласовано:	
Инв. № подл.	Взам. инв. №

Изм.	Кол.уч.	Лист	№ док.	Подпись	Дата
Разработал				Пичугина	12.19
Проверил				Бородина	12.19
Н.контроль				Пичугина	
Гл. инженер				Корякова	
ГАП				Дворников	

<b>014.1041-ППиМТ</b>		
Проект планировки и проект межевания территории линейного объекта ул. Маяковского, г. Лесной		
Стадия	Лист	Листов
Проект межевания территории	1.1	
Чертеж межевания территории. М 1:1000		ООО «ПРОЕКТНО-ГЕОДЕЗИЧЕСКАЯ КОМПАНИЯ» Проектный отдел Формат А3

(Продолжение. Начало на стр. 6).

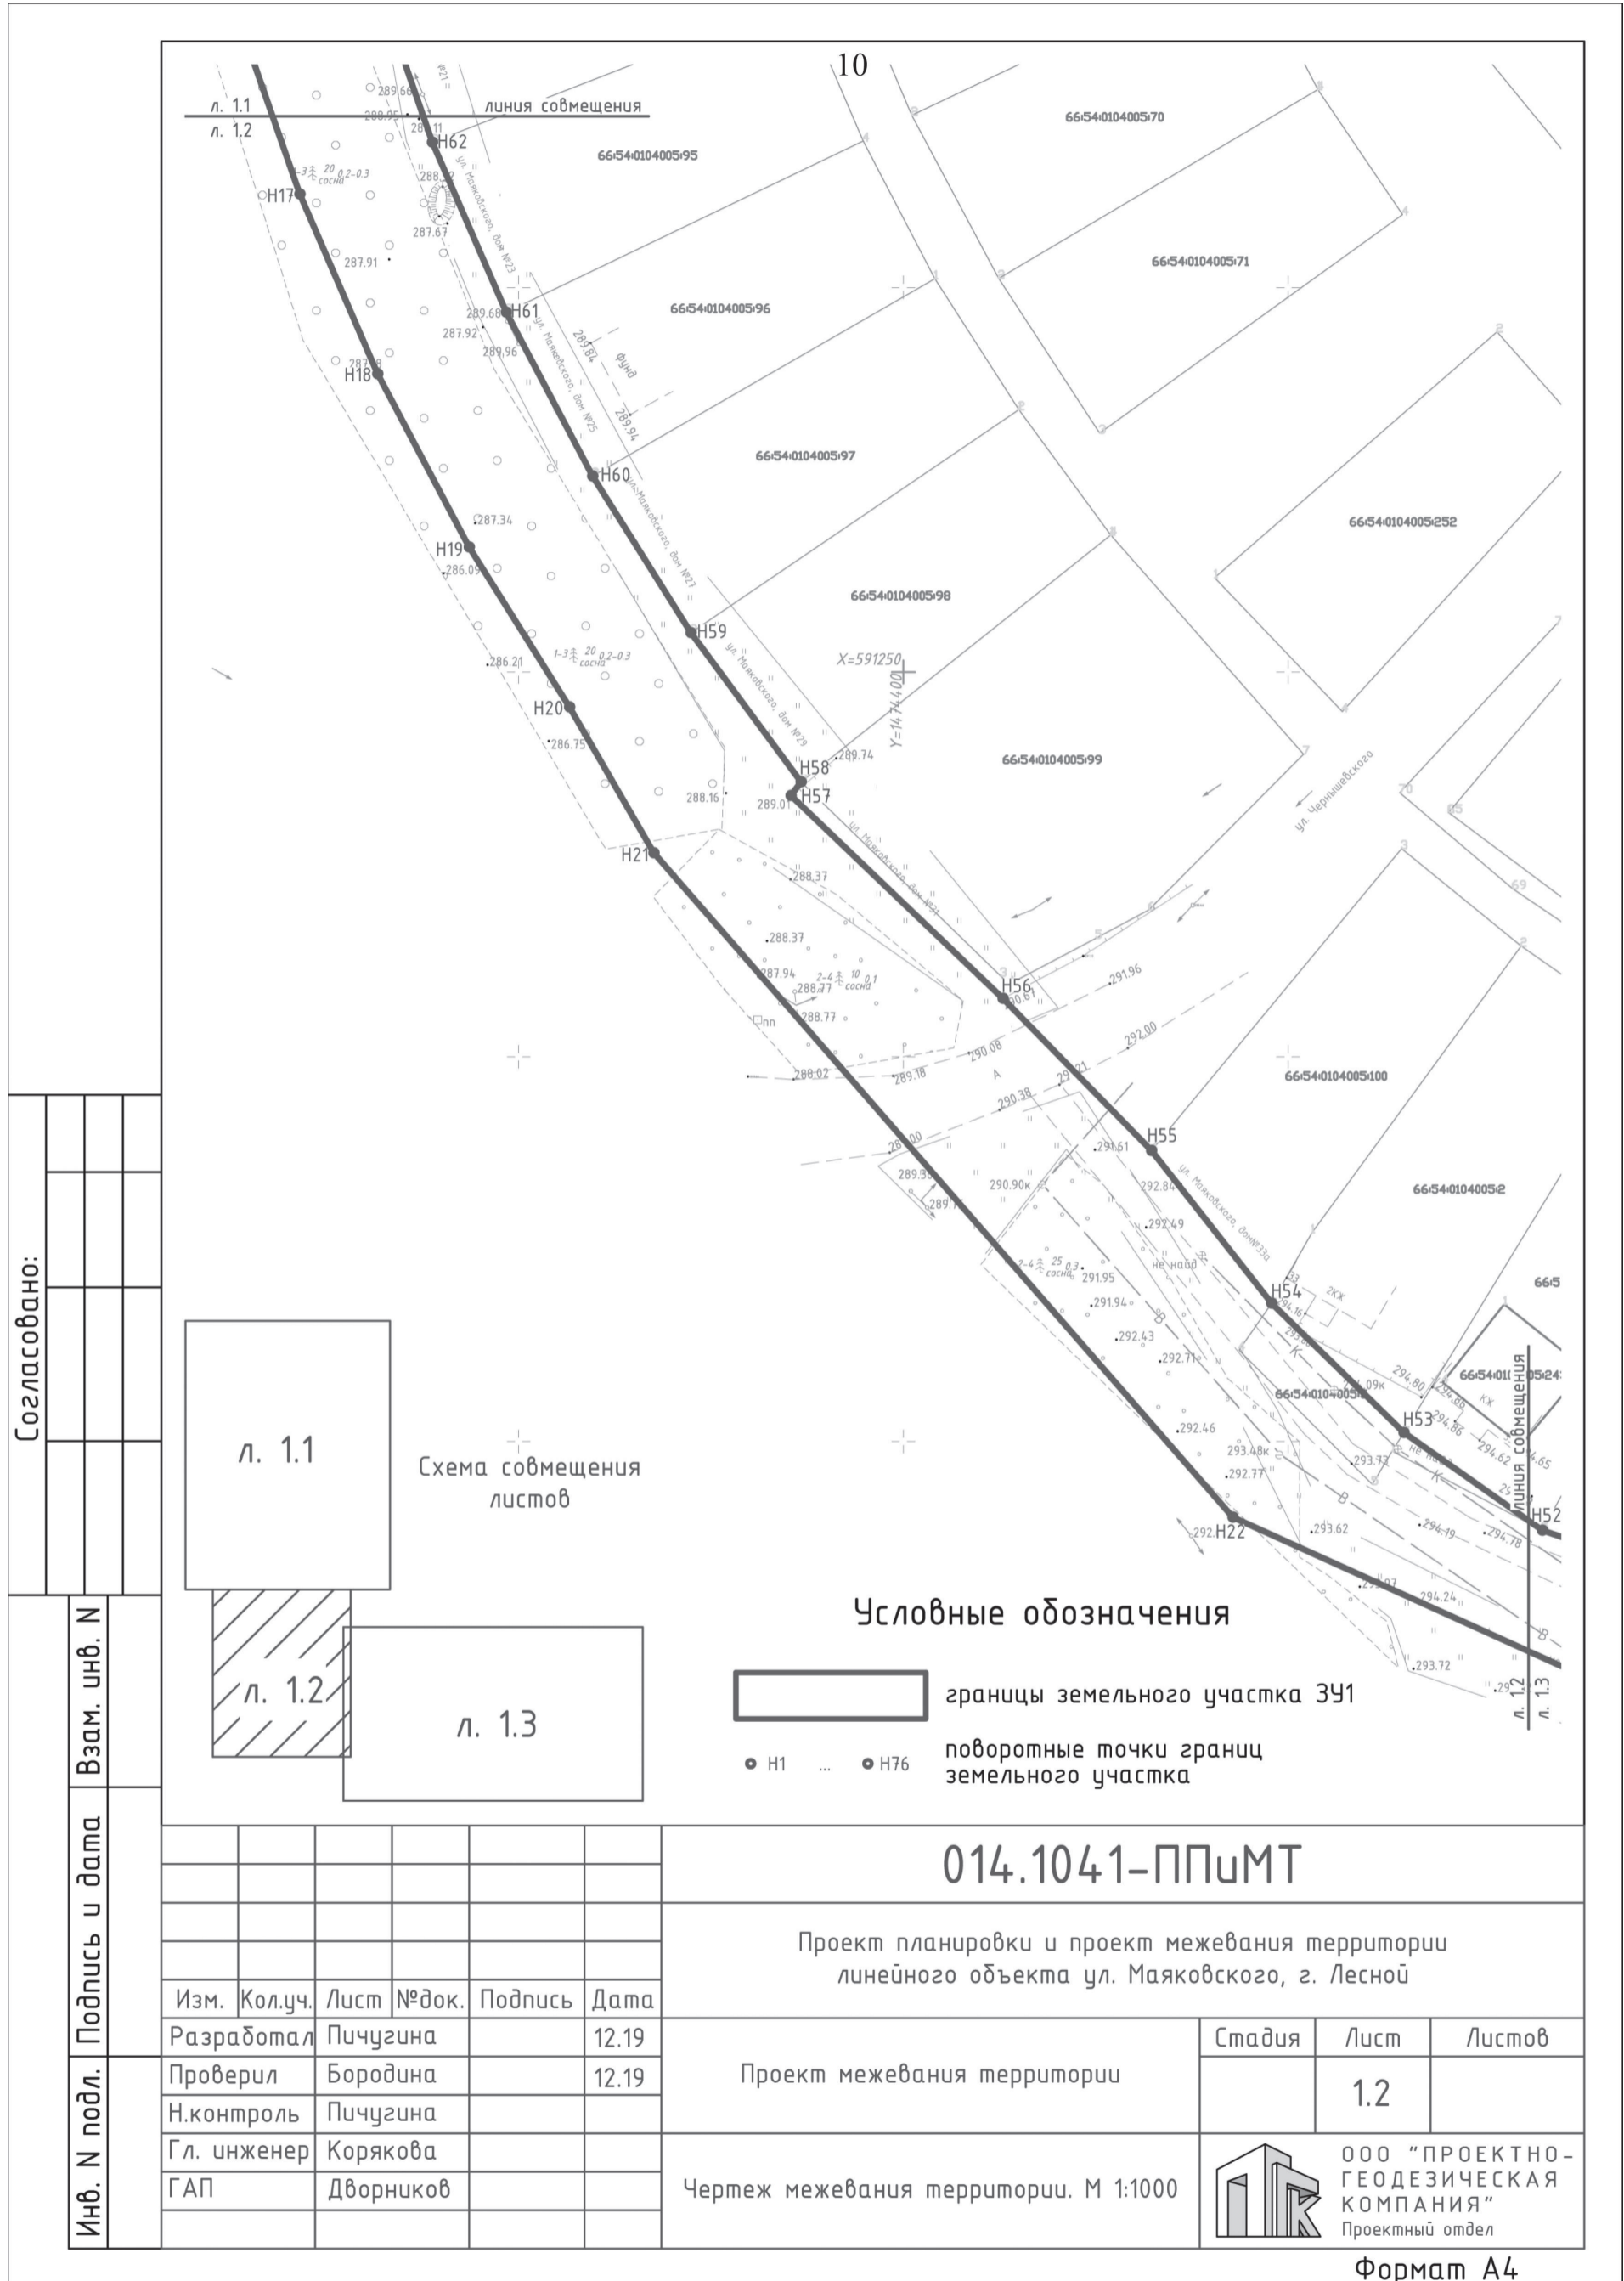

Согласовано:

Взам. инв. №  
Подпись и дата  
Инв. № подл.

л. 1.1

Схема совмещения листов

л. 1.2

л. 1.3

Условные обозначения

- границы земельного участка ЗУ1
- Н1 ... • Н76 поворотные точки границ земельного участка

014.1041-ППиМТ

Проект планировки и проект межевания территории линейного объекта ул. Маяковского, г. Лесной

Изм.	Кол.уч.	Лист	№ док.	Подпись	Дата
Разработал		Пичугина			12.19
Проверил		Бородина			12.19
Н.контроль		Пичугина			
Гл. инженер		Корякова			
ГАП		Дворников			

Проект межевания территории

Чертеж межевания территории. М 1:1000




ООО "ПРОЕКТНО-ГЕОДЕЗИЧЕСКАЯ КОМПАНИЯ"  
Проектный отдел

Формат А4

Стадия	Лист	Листов
	1.2	

(Окончание. Начало на стр. 6).

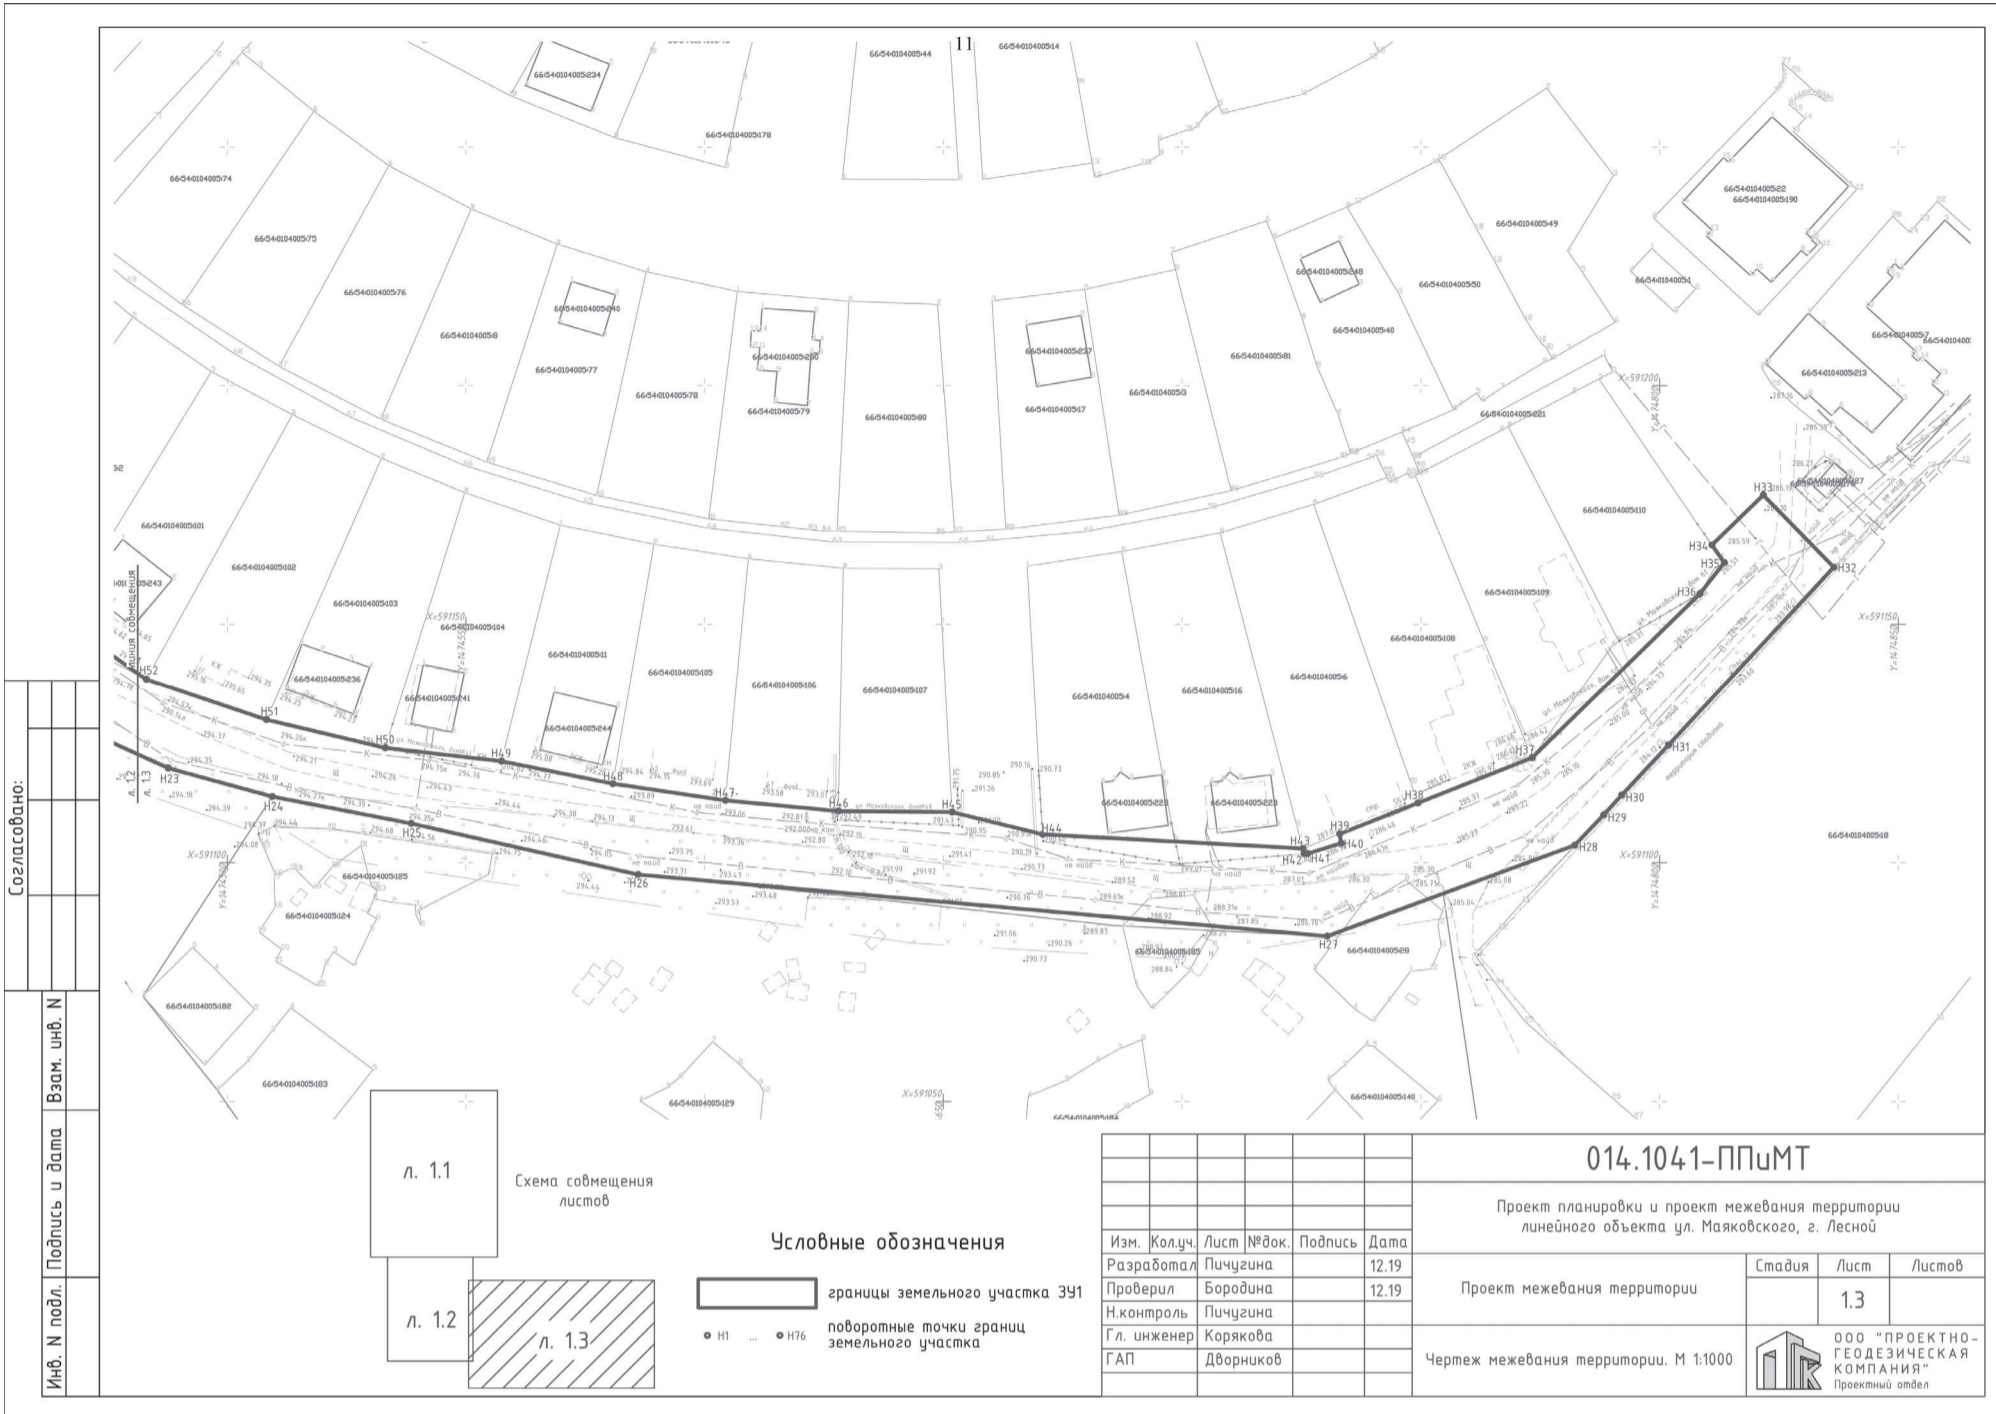

Утверждено постановлением администрации городского округа «Город Лесной» от 11.03.2020 № 245

**ОБОСНОВАНИЯ ПРИНЯТЫХ РЕШЕНИЙ ПО МЕЖЕВАНИЮ**

Согласно сведениям кадастрового плана территории от 12.11.2019 № 66/ИСХ/19-958108 в границах формируемого проекта межевания участка частично либо полностью расположены земельные участки:

- участок 66:54:0104005:5, разрешенное использование: для индивидуальной жилой застройки, граница не установлена в соответствии с требованиями земельного законодательства;
- участок 66:54:0104005:185, разрешенное использование: для ведения гражданами садоводства и огородничества, граница не установлена в соответствии с требованиями земельного законодательства;
- участок 66:54:0104005:28, разрешенное использование: для ведения гражданами садоводства и огородничества, граница не установлена в соответствии с требованиями земельного законодательства.

Проектом предлагается к межеванию земельный участок площадью 18194 кв. метров для строительства линейного объекта улицы Маяковского с видом разрешенного использования: земельные участки (территории) общего пользования – путем формирования земельного участка ЗУ1 из земель государственной собственности. Земельные участки 66:54:0104005:5, 66:54:0104005:185 и 66:54:0104005:28, фактическое местоположение которых не определено, не являются препятствием при формировании земельного участка ЗУ1.

Границы земельного участка для строительства линейного объекта улицы Маяковского определены в соответствии с требованиями СП 42.13330 «СНиП 2.07.01-89\* Градостроительство. Планировка и застройка городских и сельских поселений» (далее – СП 42.13330.2016).

Категория улицы Маяковского: улица местного значения в зоне жилой застройки. Ширина одной полосы движения принята 3 метра, количество полос – 2 штуки, ширина тротуара – 2,0 метра (таблица 11.2 СП 42.13330.2016).

Приложение № 4

28	28	591103.65	1474782.24
29	29	591110.00	1474788.29
30	30	591114.16	1474792.06
31	31	591124.67	1474801.88
32	32	591161.99	1474836.48
33	33	591177.13	1474821.72
34	34	591166.65	1474810.98
35	35	591162.95	1474813.54
36	36	591156.41	1474808.41
37	37	591122.01	1474773.31
38	38	591112.52	1474749.36
39	39	591106.04	1474733.01
40	40	591104.09	1474733.29
41	41	591101.93	1474726.30
42	42	591101.87	1474725.56
43	43	591102.97	1474725.28
44	44	591105.95	1474670.78
45	45	591110.60	1474651.81
46	46	591110.80	1474628.00
47	47	591113.07	1474604.30
48	48	591116.56	1474580.73
49	49	591121.29	1474557.41
50	50	591124.05	1474533.08
51	51	591130.00	1474508.21
52	52	591138.45	1474483.05
53	53	591151.17	1474465.03
54	54	591167.94	1474447.84
55	55	591187.80	1474432.25
56	56	591207.57	1474412.94
57	57	591233.93	1474385.37
58	58	591235.74	1474386.69
59	59	591255.11	1474372.40
60	60	591275.49	1474359.61
61	61	591296.78	1474348.38
62	62	591318.85	1474338.79
63	63	591341.59	1474330.90
64	64	591364.85	1474324.75
65	65	591388.52	1474320.35
66	66	591412.63	1474317.75
67	67	591434.10	1474316.75
68	68	591457.49	1474317.01
69	69	591480.80	1474319.03
70	70	591503.89	1474322.79
71	71	591526.64	1474328.29
72	72	591548.91	1474335.47
73	73	591570.56	1474344.32
74	74	591591.50	1474354.76
75	75	591611.58	1474366.76
76	76	591630.71	1474380.23
77	1	591648.77	1474395.10

Приложение № 5

Утверждено постановлением администрации городского округа «Город Лесной» от 11.03.2020 № 245

**ГЕОДАННЫЕ ЗЕМЕЛЬНОГО УЧАСТКА**

Площадь земельного участка 18194 кв. метра.

Номер по каталогу	Номер углов поворота границ	Координата X	Координата Y
1	2	3	4
1	1	591648.77	1474395.10
2	2	591660.53	1474380.82
3	3	591641.93	1474365.50
4	4	591621.66	1474351.23
5	5	591600.39	1474338.52
6	6	591578.20	1474327.46
7	7	591555.26	1474318.08
8	8	591531.66	1474310.47
9	9	591507.56	1474304.64
10	10	591483.09	1474300.66
11	11	591458.39	1474298.52
12	12	591433.77	1474298.25
13	13	591411.21	1474299.30
14	14	591385.83	1474302.03
15	15	591360.79	1474306.69
16	16	591336.19	1474313.19
17	17	591312.12	1474321.54
18	18	591288.77	1474331.69
19	19	591266.24	1474343.57
20	20	591245.45	1474356.62
21	21	591226.51	1474367.58
22	22	591140.15	1474442.82
23	23	591119.82	1474487.64
24	24	591113.87	1474509.41
25	25	591108.22	1474538.50
26	26	591097.53	1474586.02
27	27	591084.60	1474730.36