

Согласовано:


Взам. инв. N

Подпись и дата

Инв. N подл.




Схема совмещения листов

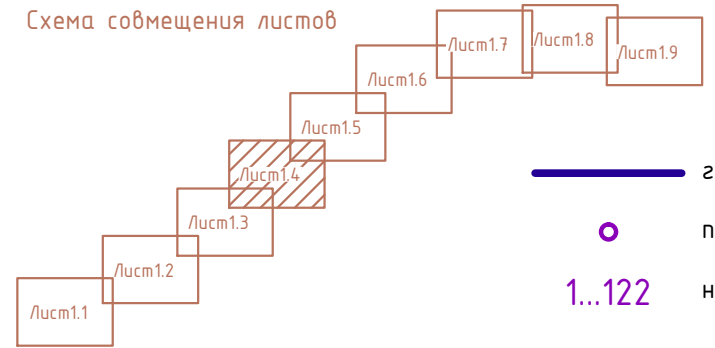

- граница формируемого земельного участка ЗУ1
- поворотная точка формируемого земельного участка ЗУ1
- 1...122 номера поворотных точек формируемого земельного участка ЗУ1

| Изм. | Кол.уч. | Лист | № док. | Подпись | Дата |
|-------------|---------|-----------|--------|---------|-------|
| Разработал | | Пичугина | | | 10.18 |
| Проверил | | Бородина | | | 10.18 |
| Н.контроль | | Пичугина | | | |
| Гл. инженер | | Корякова | | | |
| ГАП | | Дворников | | | |

| | | | | | |
|--|--|--|--|------|--------|
| 014.0782-ПМТ | | | | | |
| Проект планировки и проект межевания территории дороги вдоль Нижнетуринского пруда | | | | | |
| Проект межевания территории | | | Стадия | Лист | Листов |
| | | | | 1.4 | |
| Чертеж межевания территории. М 1:1000 | | |  ООО "ПРОЕКТНО-ГЕОДЕЗИЧЕСКАЯ КОМПАНИЯ" Проектный отдел | | |
| Формат А3 | | | | | |