


Согласовано:


Инв. № подл.	Подпись и дата	Взам. инв. №




Схема совмещения листов

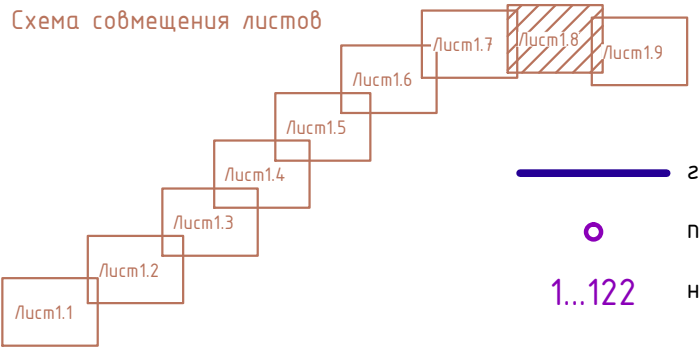

- граница формируемого земельного участка 3У1
- поворотная точка формируемого земельного участка 3У1
- 1...122 номера поворотных точек формируемого земельного участка 3У1

Изм.	Кол.уч.	Лист	№ док.	Подпись	Дата
Разработал		Пичугина			10.18
Проверил		Бородина			10.18
Н.контроль		Пичугина			
Гл. инженер		Корякова			
ГАП		Дворников			

<b>014.0782-ПМТ</b>		
Проект планировки и проект межевания территории дороги вдоль Нижнетурунского пруда		
Проект межевания территории	Стадия	Листов
	1.8	
Чертеж межевания территории. М 1:1000	 ООО "ПРОЕКТНО-ГЕОДЕЗИЧЕСКАЯ КОМПАНИЯ" Проектный отдел	
Формат А3		