




Проект планировки территории
 в границах: улица Дзержинского - проезд Заводской -
 улица Мамина-Сибиряка - проспект Коммунистический
 Вариант планировочного решения территории
 М 1:1000

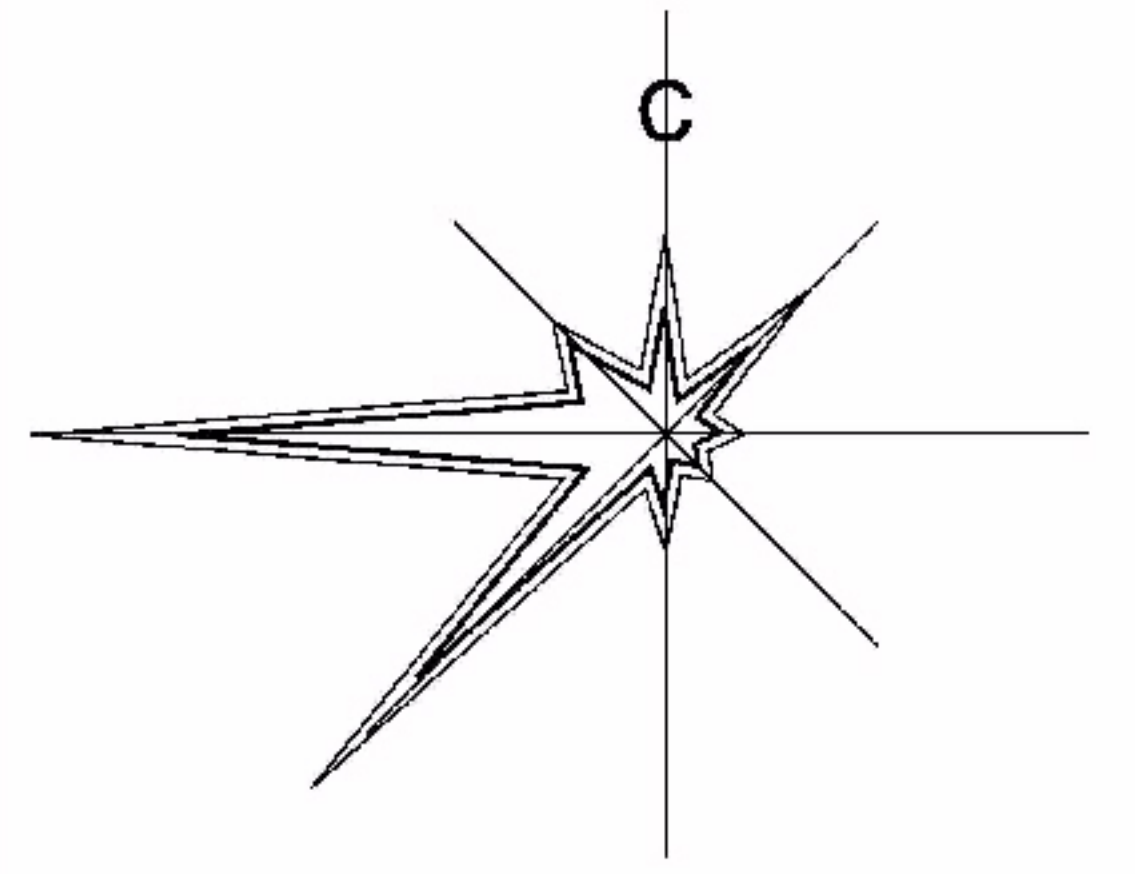

Условные обозначения

Границы:

- Граница проектируемой территории
- Граница предполагаемого земельного участка
- Граница земельного участка по данным ЕГРН
- Номер кадастрового участка
- Граница объекта капитального строительства поставленного на кадастровый учет
- Кадастровый номер объекта, учтенного в ГКН
- Проектируемая красная линия
- Линия отступа от красных линий в целях определения мест допустимого размещения зданий, строений, сооружений

Предложения по размещению застройки:

- Здание жилое (сущ)
- Здание нежилое (сущ)
- Здание общественное (сущ)
- Здание жилое капитальное (1 очередь)
- Здание жилое капитальное (расчетный срок)

Территории:

- Жилые**
- Территория индивидуальной жилой застройки
- Рекреационные**
- Территория озеленения улиц и дорог
- Территория озеленения ограниченного пользования
- Территория озеленения общего пользования

Элементы благоустройства:

- Тротуары и пешеходные дорожки
- Площадки различного назначения
- Д - детская площадка
- В - площадка отдыха взрослого населения
- Мусорные контейнеры

Транспортная инфраструктура:

- Улицы и дороги с твердым покрытием
- Проезды с твердым покрытием

- 1 - Образуемый участок для размещения дома на расчетный срок
- 2 - Образуемый участок для размещения дома на первую очередь строительства
- 3 - Образуемые участки для организации территории общего пользования

Экспликация:

- 1 ГАУ СО Свердловской области «Комплексный центр социального обслуживания населения города Лесного»

Основные показатели:

	Существующие	1 очередь строительства	Расчетный срок	Снос на расчетный срок	Итого
Количество домов, ед.	14	1	1	1	15
Количество квартир/домовладений, ед.	66	24	12	12	90
Население, чел.	152	46	23	28	193
Жилой фонд, кв. м	3621,8	1334,2	667,1	579,5	5043,6

				МК №0162300029518000045-0204386-01 от 03.09.2018 г.		
				Проект планировки и проект межевания территории в границах: улица Дзержинского – проезд Заводской – улица Мамина-Сибиряка – проспект Коммунистический		
Должность	Фамилия	Подпись	Дата	Стадия	Лист	Листов
Выполнил	Гуляев В.А.		09.18	Материалы по обоснованию проекта планировки территории	пп	6
Выполнил	Юдина К.В.		09.18			
Выполнил	Зуева А.В.		09.18	Вариант планировочного решения территории, М 1:1000		
Проверил	Идолова О.В.		09.18			

