



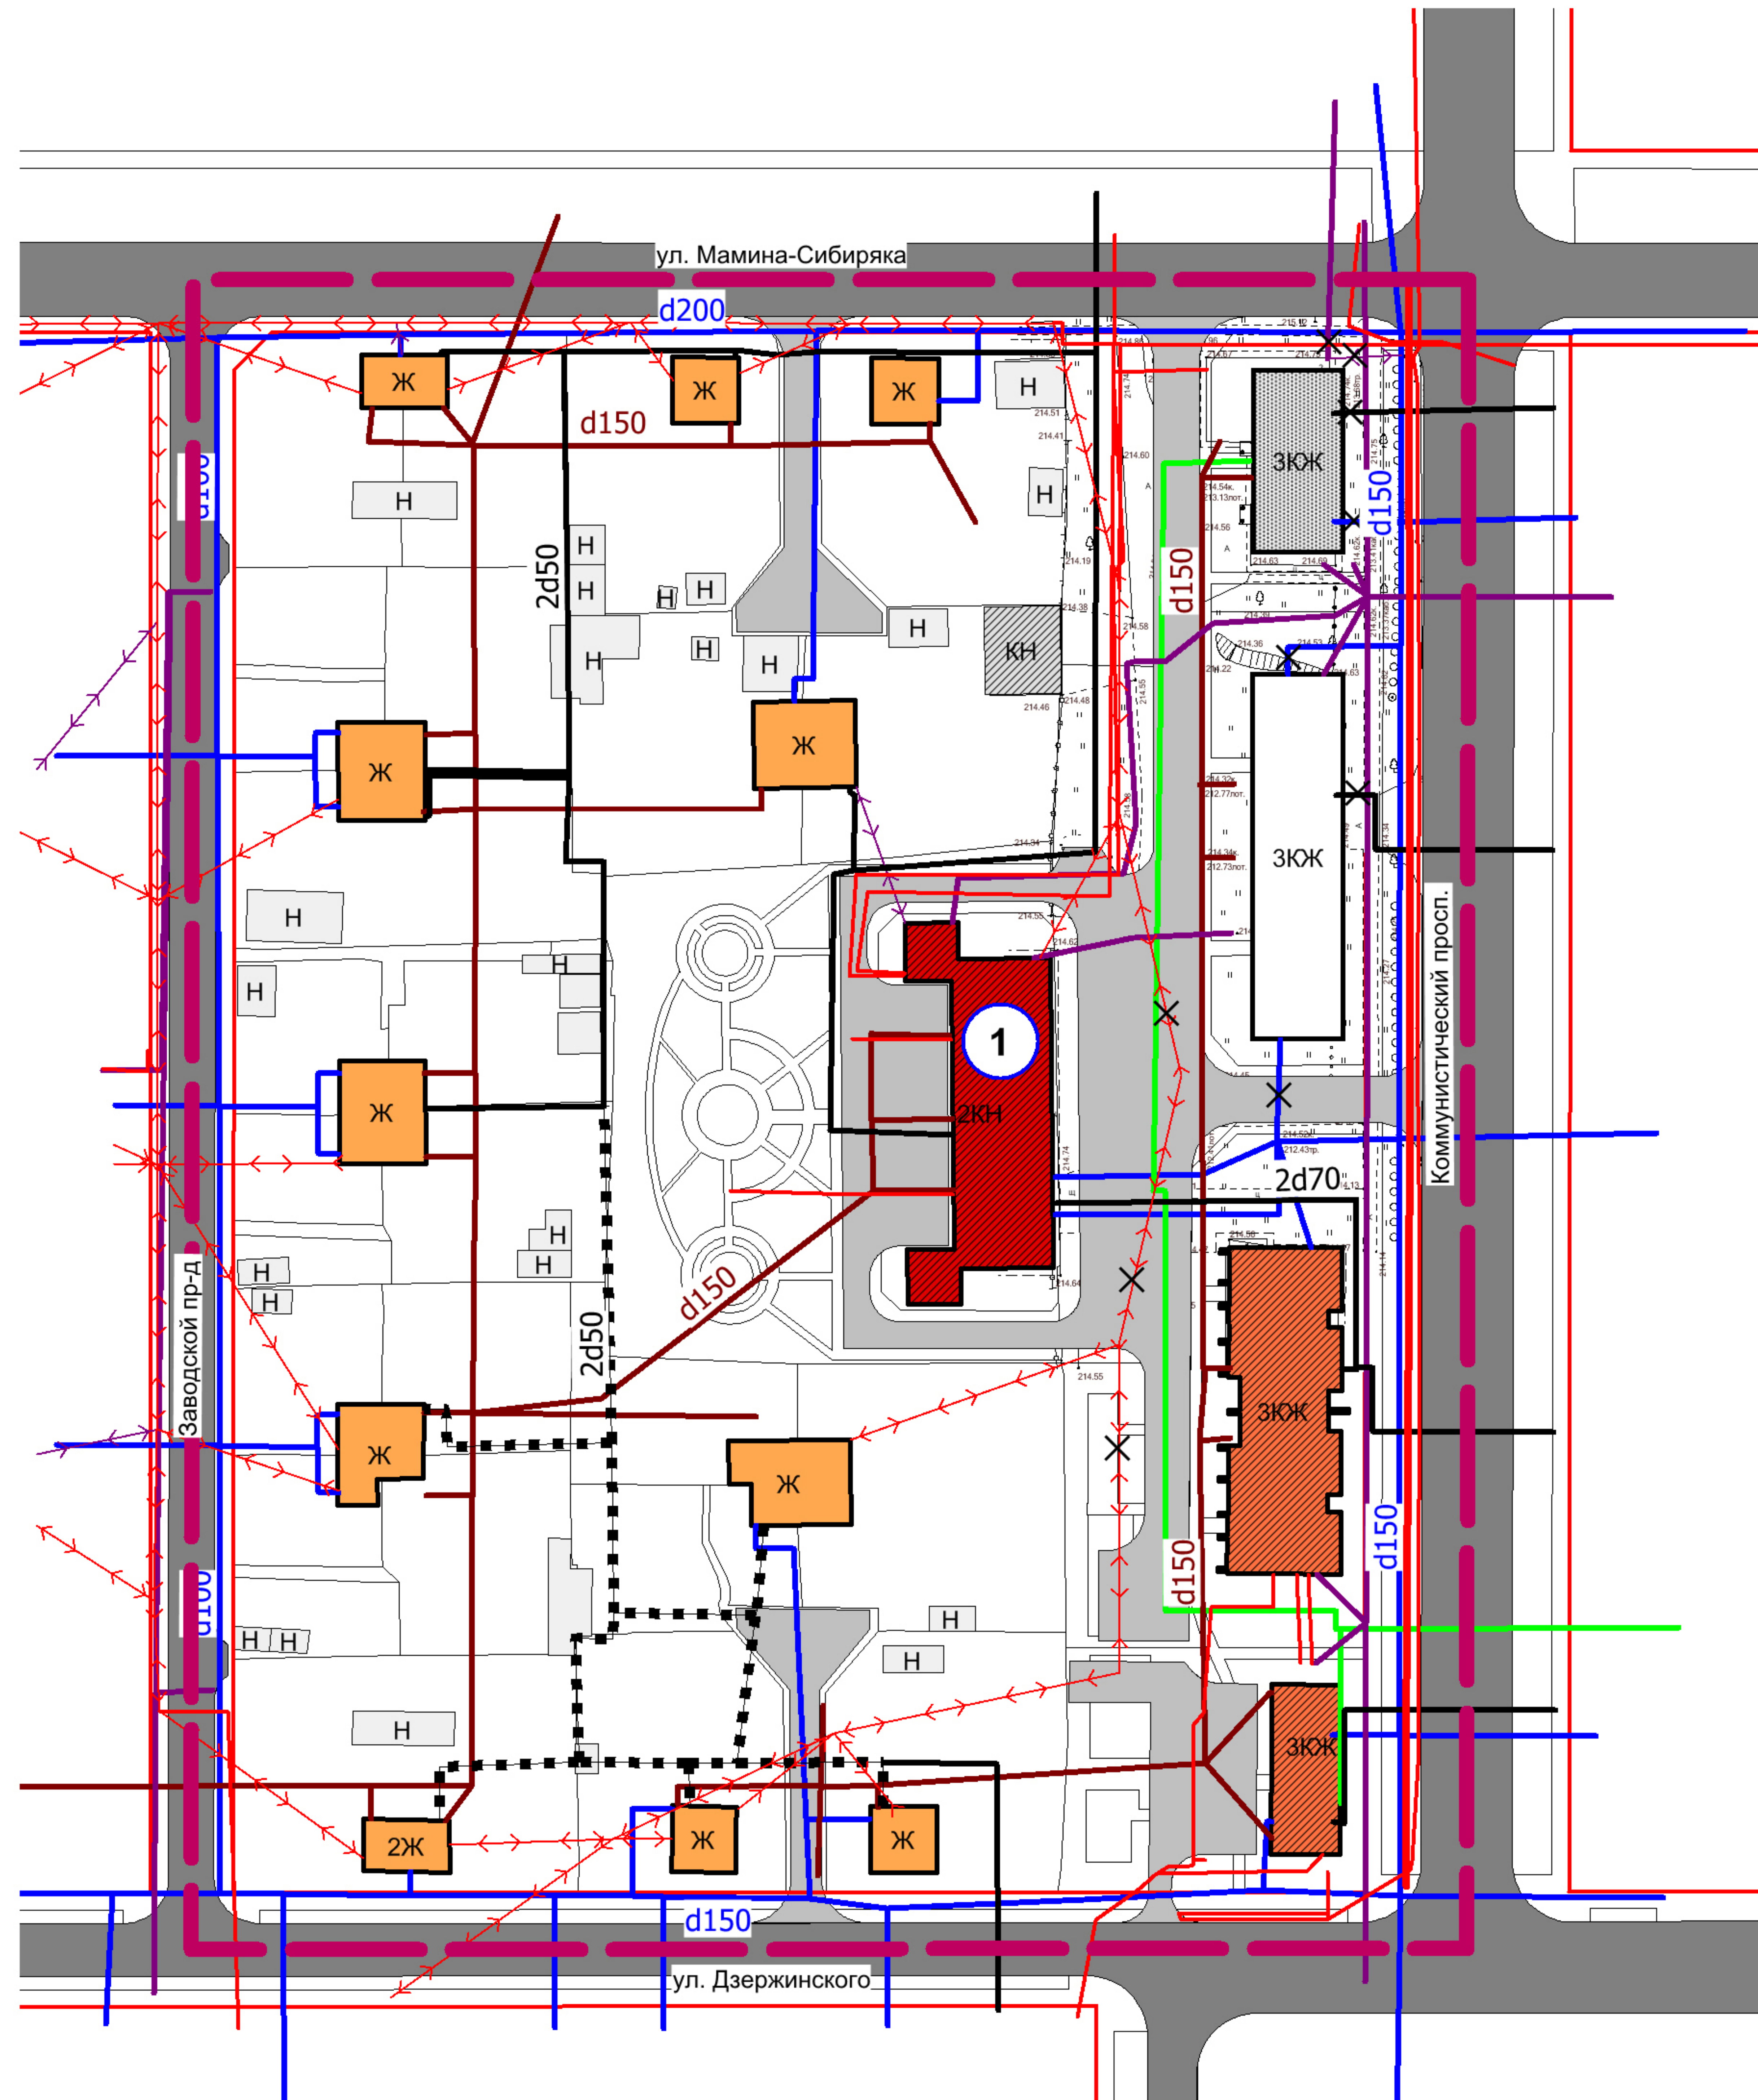

**Проект планировки территории**  
 в границах: улица Дзержинского - проезд Заводской -  
 улица Мамина-Сибиряка - проспект Коммунистический  
 Схема демонтируемых инженерных сетей и сооружений  
 М 1:1000

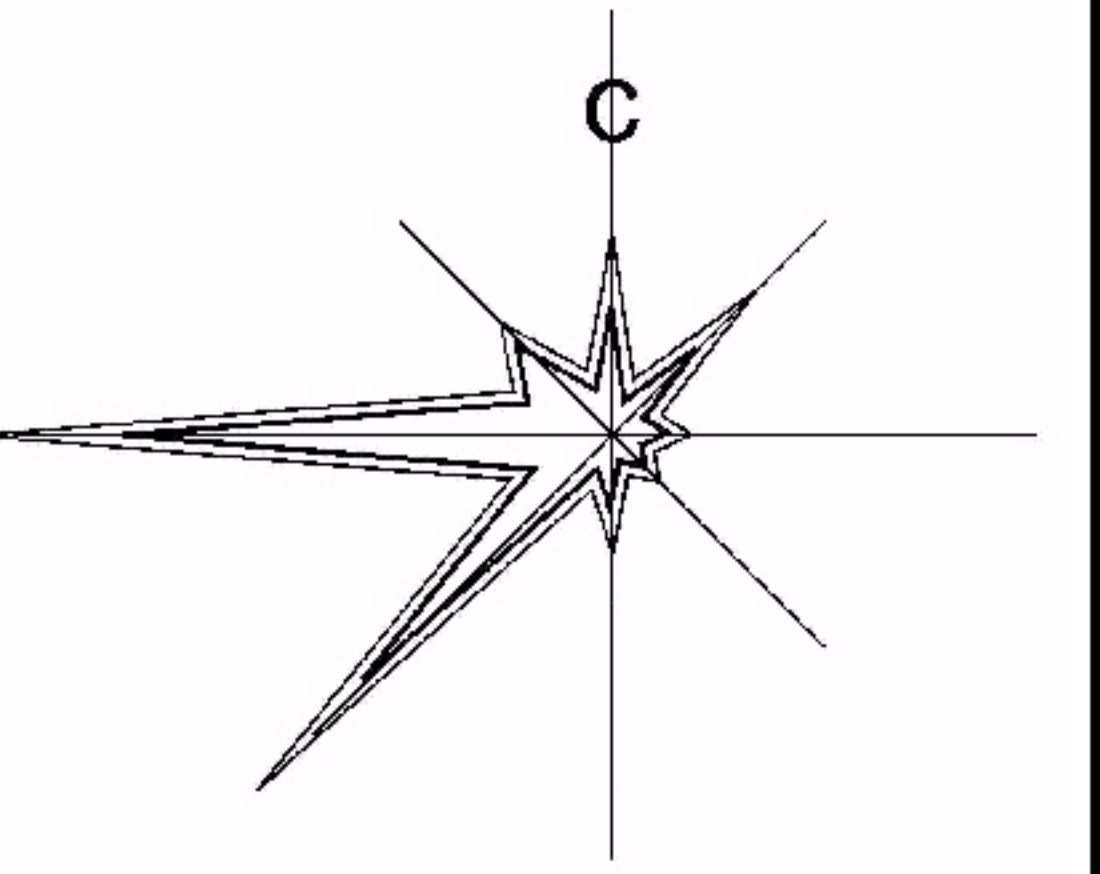

**Условные обозначения**

**Границы:**

Граница проектируемой территории

**Здания и сооружения:**

- Здание жилое (сущ)
- Здание нежилое (сущ)
- Здание общественное (сущ)
- Здание жилое капитальное (1 очередь)
- Здание жилое капитальное (расчетный срок)

**Транспортная инфраструктура:**

- Улицы и дороги с твердым покрытием
- Проезды с твердым покрытием
- Проектируемая красная линия

**Инженерная инфраструктура:**

- ВЛ 0,4кВ
- КЛ 0,4кВ
- КЛ 6кВ
- Теплопровод подземный
- Теплопровод надземный
- Кабельная линия связи
- Воздушная линия связи
- Коллектор х/б канализации самотечный
- Водопровод х/п
- Газопровод н/д подземный
- Знак ликвидации

**Экспликация:**

- ГАУ СО Свердловской области «Комплексный центр социального обслуживания населения города Лесного»

				МК №0162300029518000045-0204386-01 от 03.09.2018 г.		
				Проект планировки и проект межевания территории в границах: улица Дзержинского – проезд Заводской – улица Мамина-Сибиряка – проспект Коммунистический		
Должность	Фамилия	Подпись	Дата	Стадия	Лист	Листов
Вед. град-ль	Лесная А.С.		09.18	пп	7	11
Выполнил	Гуляев В.А.		09.18			
Выполнил	Юдина К.В.		09.18			
Выполнил	Зуева А.В.		09.18			
Проверил	Идолова О.В.		09.18	Материалы по обоснованию проекта планировки территории		
				Схема демонтируемых инженерных сетей и сооружений. М 1:1000		
				ООО Инженерный центр ЛИДЕР-С		